LEGENDA

- Realizzazione di copertura termoisolante ventilata e sovrastante manto di tegole
- Realizzazione di copertura a falde inclinate su parte della copertura piana esistente
- Rifacimento del manto impermeabile delle coperture piane
- Fornitura e posa in opera canale di gronda
- Fornitura e posa in opera scossalina
- Impermeabilizzazione del canale di gronda in calcestruzzo con manto impermeabile in PVC dello spessore di 2 mm

quota 0 solaio di calpestio 5° livello

1 Particolare costruttivo della copertura termoisolante ventilata

2 Particolare costruttivo della copertura termoisolante ventilata

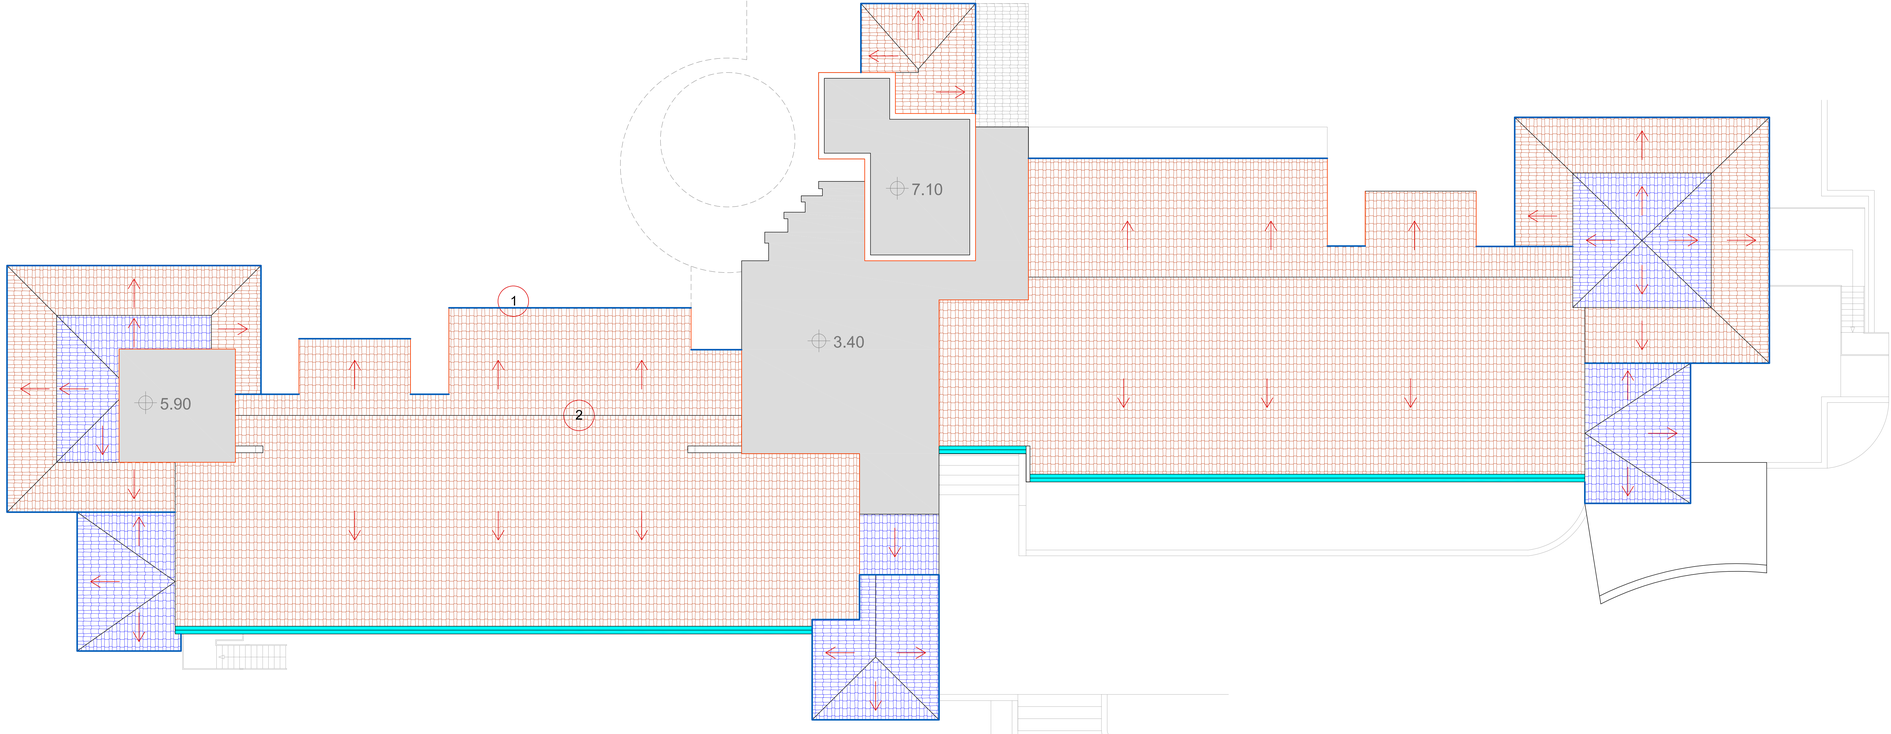

R.T.P. COGLIANI - AT SRL - SANTAMARIA - RINALDO
Via Regina Margherita n. 31 - 83040 CASTELVETERE IN VAL FORTORE (AV)
P.E.C.: carmine.cogliani@archiworldpec.it - email: cogliani.m@libero.it

COMUNE DI BISACCIA
Provincia di Avellino

LAVORI DI RIQUALIFICAZIONE DELLA SPS DI BISACCIA (AV)

Progettazione definitiva/esecutiva

Ente Appaltante:
Azienda Sanitaria Locale Avellino
Via degli Imbimbo 10/12 - 83100 Avellino

Il Progettista:
R.T.P.
Arch. Carmine Cogliani
A.T. Advanced Technologies srl
Geom. Rocco Santamaria
Arch. Milena Rinaldo

Il R.U.P.:
Arch. Marina Abbondandolo

Sezione:
PROGETTO

Tavola:
PROG02

Layout tavola: Progettazione esecutiva

Nome cartella: _SPS Bisaccia

Data: Novembre 2021

Elaborato:
- Planta copertura con indicazione degli interventi e particolari costruttivi

Visto:

Scala: 1:100