R.T.P. COGLIANI - AT SRL - SANTAMARIA - RINALDO
Via Regina Margherita n. 31 - 83040 CASTELVENERE (AV)
P.E.C.: carmine.cogliani@archiworldpec.it - email: cogliani.rc@libero.it
Cell. 3339139662

COMUNE DI BISACCIA
Provincia di Avellino

LAVORI DI RIQUALIFICAZIONE DELLA SPS DI BISACCIA (AV)

Progettazione definitiva/esecutiva

Ente Appaltante:
Azienda Sanitaria Locale Avellino
Via degli Imbimbo 10/12 - 83100 Avellino

Il Progettista:
R.T.P.
Arch. Carmine Cogliani
A.T. Advanced Technologies srl
Geom. Rocco Santamaria
Arch. Milena Rinaldo

Il R.U.P.:
Arch. Marina Abbondandolo

Sezione:
PROGETTO

Tavola:
PROG04

Layout tavola: Progettazione esecutiva

Nome cartella: _SPS Bisaccia

Data: Novembre 2021

Elaborato:
- Prospetto Nord con indicazione degli interventi e particolari costruttivi

Visto:

Scala: 1:100

LEGENDA

E — Rimozione delle finestre esistenti, taglio della soglia in marmo esistente e successiva posa in opera della nuova finestra con telaio in alluminio TT completa di vetrocamera basso emissivo

F — Rimozione e rifacimento dell'intonaco ammalorato

H — Ripristino del calcestruzzo ammalorato dei pilastri, delle solette, delle, velette e dei marcapiani mediante pulizia superficiale ed asportazione in profondità del calcestruzzo nelle zone degradate, trattamento passivante dei ferri di armatura e riprofilatura con malta fibrorinforzata a ritiro controllato

I — Rimozione e rifacimento delle parti di paramento in mattoni fortemente degradate

L — Pulitura, con idropulitrice e/o sabbiatrice (in base al livello di sporcizia) di tutto il paramento in mattoni a vista

M — Rabboccatura e stilatura dei giunti della muratura di mattoni a faccia vista con malta di calce idraulica applicata a cazzuola

N — Tinteggiatura della parte intonacata

O — Consolidamento ed impermeabilizzazione dei mattoni in laterizio mediante la posa in opera, a pennello, di nano soluzione a base di esteri etilici dell'acido silicico in miscela alcolica, caratterizzata da un elevato potere di penetrazione nei supporti porosi (anche su superfici a bassa porosità), da una eccellente resistenza sia agli alcali che ai raggi ultravioletti e da proprietà idrorepellenti

S — Realizzazione di copertura a falde inclinate

T — Realizzazione di copertura termoisolante ventilata

U — Rifacimento del manto impermeabile delle coperture piane

Particolari costruttivi della copertura termoisolante ventilata

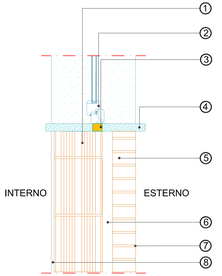

1. paramento in laterizio forato 25 cm
2. serramento in alluminio a taglio termico con vetrocamera
3. schiuma isolante in poliuterano
4. davanzale in marmo
5. paramento in mattoni faccia vista 12 cm
6. camera d'aria
7. fuga in cemento
8. intonaco
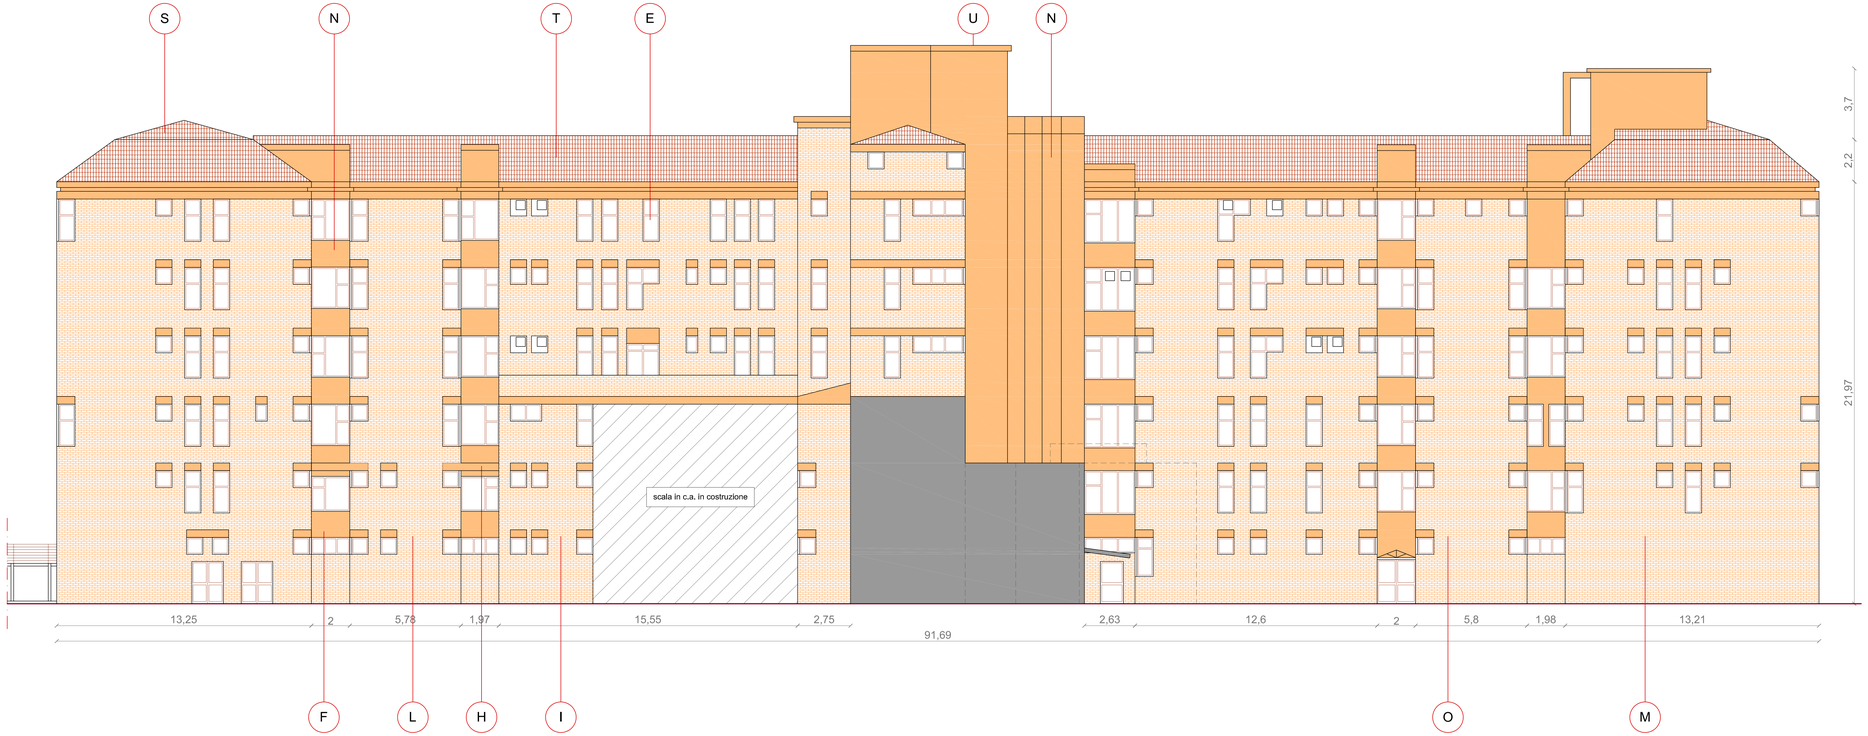
Particolare costruttivo della finestra
Scala 1:10