PIANTA PIANO INFERNOTTO

Scala 1:200

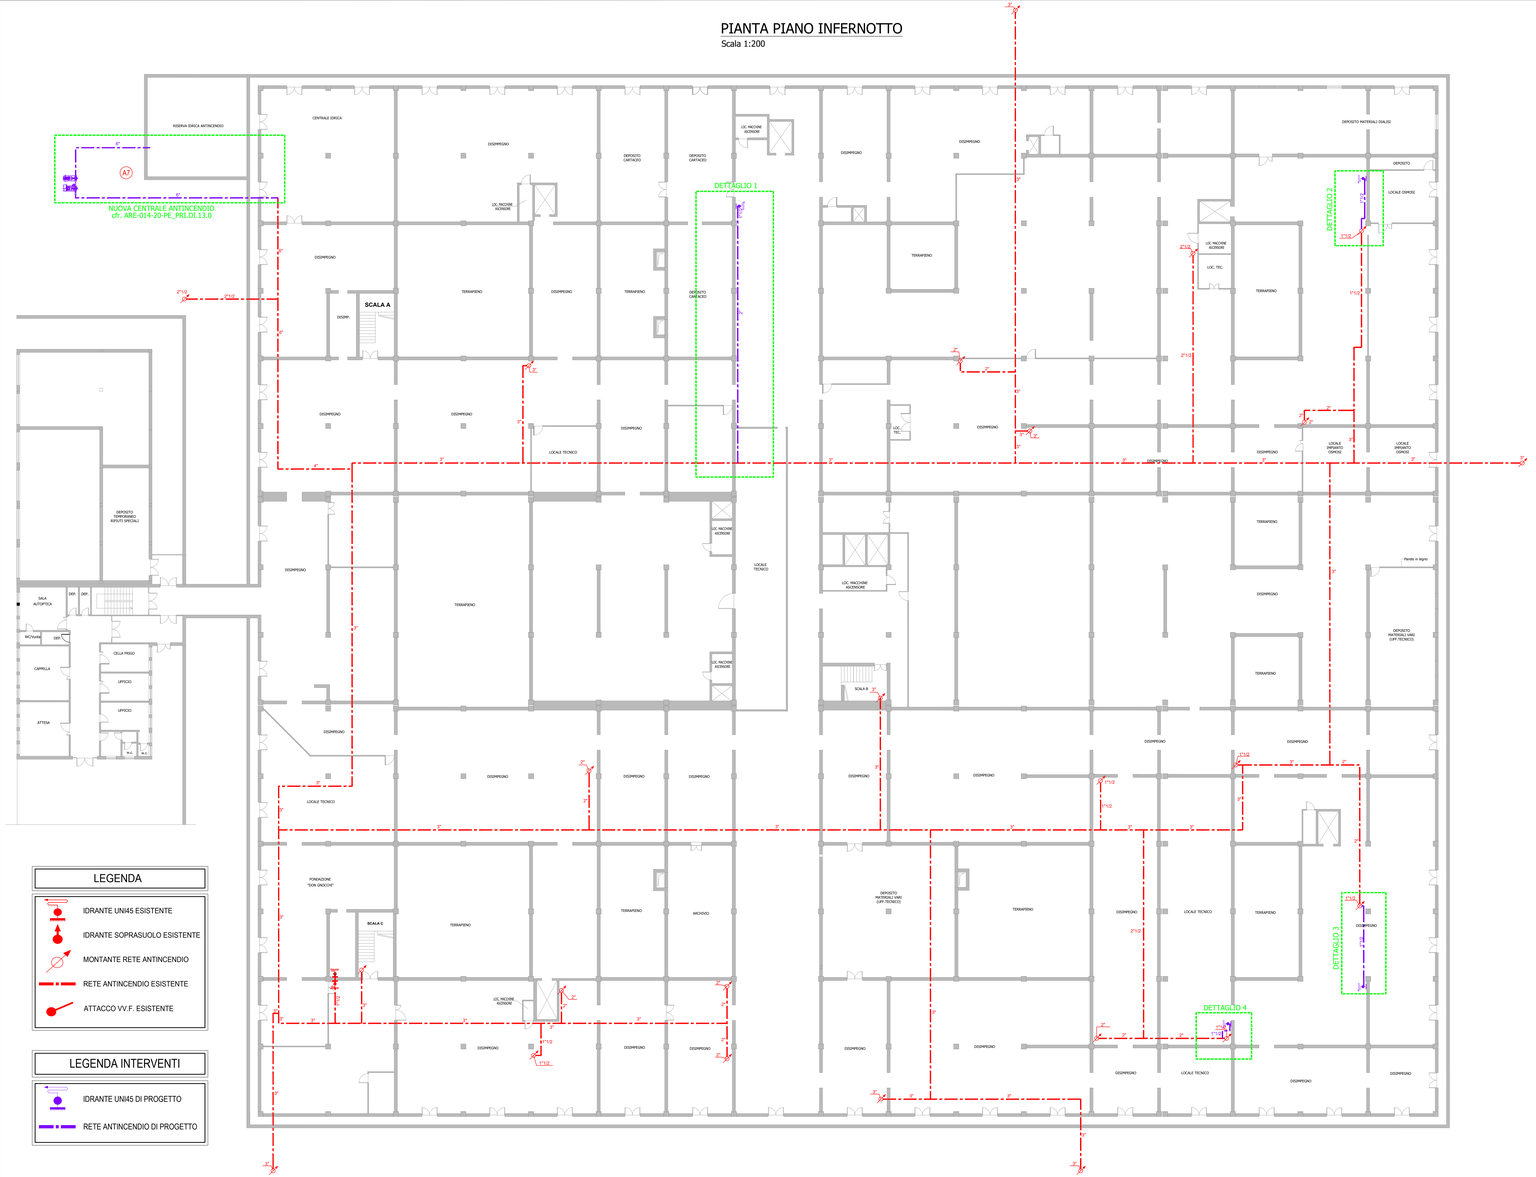

LEGENDA

- IDRANTE UNI45 ESISTENTE
- IDRANTE SOPRASUOLO ESISTENTE
- MONTANTE RETE ANTINCENDIO
- RETE ANTINCENDIO ESISTENTE
- ATTACCO VV.F. ESISTENTE

LEGENDA INTERVENTI

- IDRANTE UNI45 DI PROGETTO
- RETE ANTINCENDIO DI PROGETTO

DETTAGLIO 1

Scala 1:50

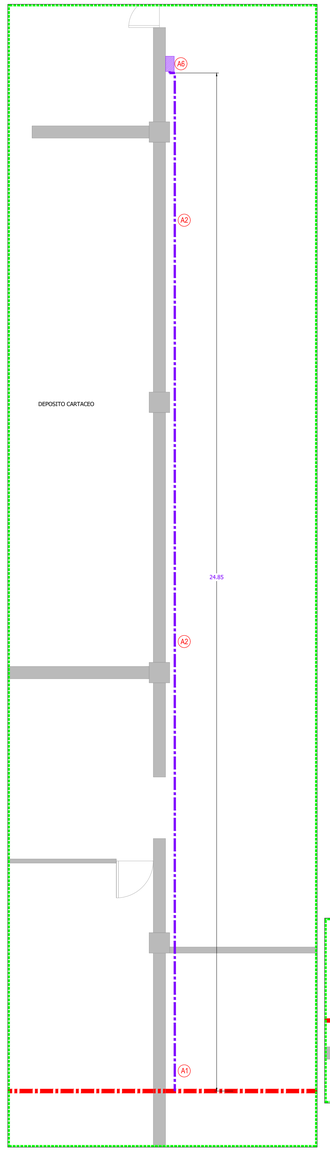

DETTAGLIO 2

Scala 1:50

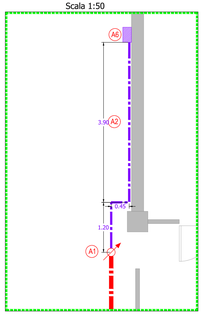

DETTAGLIO 3

Scala 1:50

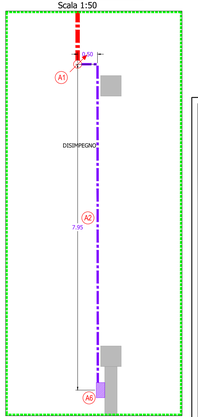

DETTAGLIO 4

Scala 1:50

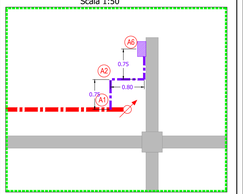

LEGENDA INTERVENTI

A

- A1 — Raccordo alla rete esistente mediante pezzo a T
- A2 — Staffaggio a soffitto mediante collarino ad interasse minore di 300 cm per tubazione in acciaio da 2" e minore di 270 cm per tubazione in acciaio da 1"1/2
- A3 — Staffaggio in controsoffitto mediante collarino ad interasse minore di 300 cm per tubazione in acciaio da 2" e minore di 270 cm per tubazione in acciaio da 1"1/2
- A4 — Realizzazione di tracce di larghezza 10 cm in muratura di mattoni forati, con profondità pari a 7 cm
- A5 — Ripristino della traccia mediante utilizzo di malta cementizia, rasatura, stuccatura e tinteggiatura
- A6 — Installazione cassette da interno per idrante UNI45 a parete, completa di manichetta da 20 m e lancia
- A7 — Adeguamento dell'area esterna mediante demolizione di muretto in muratura, realizzazione di platea in c.a, realizzazione di nuovo muretto di perimetrazione, per l'installazione del locale tecnico e del nuovo gruppo di spinta antincendio, con successivo collegamento dello stesso alla riserva idrica antincendio ed alla rete installata all'interno del P.O. (entrambe esistenti)

Installazione tubazione in acciaio zincato con giunzioni flangiate

AZIENDA SANITARIA LOCALE AVELLINO

Via Degli Imbimbo 10/12 - 83100 Avellino - C.F.: P.IVA 02600160648

U.O. C. Tecnica Patrimoniale

DIREZIONE GENERALE: Dott.ssa Maria MORGANTE

R.U.P. Arch. Marina ABBONDANDOLO

Lavori di conformità alle norme di prevenzione incendi
II stralcio c/o il P.O. 'G. Criscuoli' di S. Angelo dei Lombardi (AV)

CIG. 8161889BDD - CUP. H66G19000170003

PROGETTAZIONE DEFINITIVA/ESECUTIVA

PROGETTAZIONE : RTP

(Mandataria) ARETHUSA S.r.l. Sede legale 83035 - Grottolle (AV) Via Roma, 31 Tel. +39 081 7937726 - Fax +39 081 7976251 e-mail: arethusa@arethusasrl.it www.arethusasrl.it

(Mandante) A.T.Advanced Technologies S.r.l.

Il Tecnico
(DT. ARETHUSA s.r.l.)
Ing. Giuliano Maria Esposito

TITOLO ELABORATO

IMPIANTO ANTINCENDIO
Descrizione degli interventi - Impianto antincendio
Pianta infernotto e dettagli intervento

ELABORATO N°:	FORMATO :	SCALA :	DATA :
ARE-014-20-PE_ PRI.DI.05.0	A0+	1:200 - 1:50	05/08/2020

N.	DESCRIZIONE	DATA	REDATTO	VERIFICATO	APPROVATO
0	PRIMA EMISSIONE	05/08/2020	G.ES.	M.FE.	G.M.E.
1					
2					