


Centro di Sviluppo Infantile
C.da Amoretta

VASCA ANTINCENDIO INTERRATA CAPACITÀ 35 m³

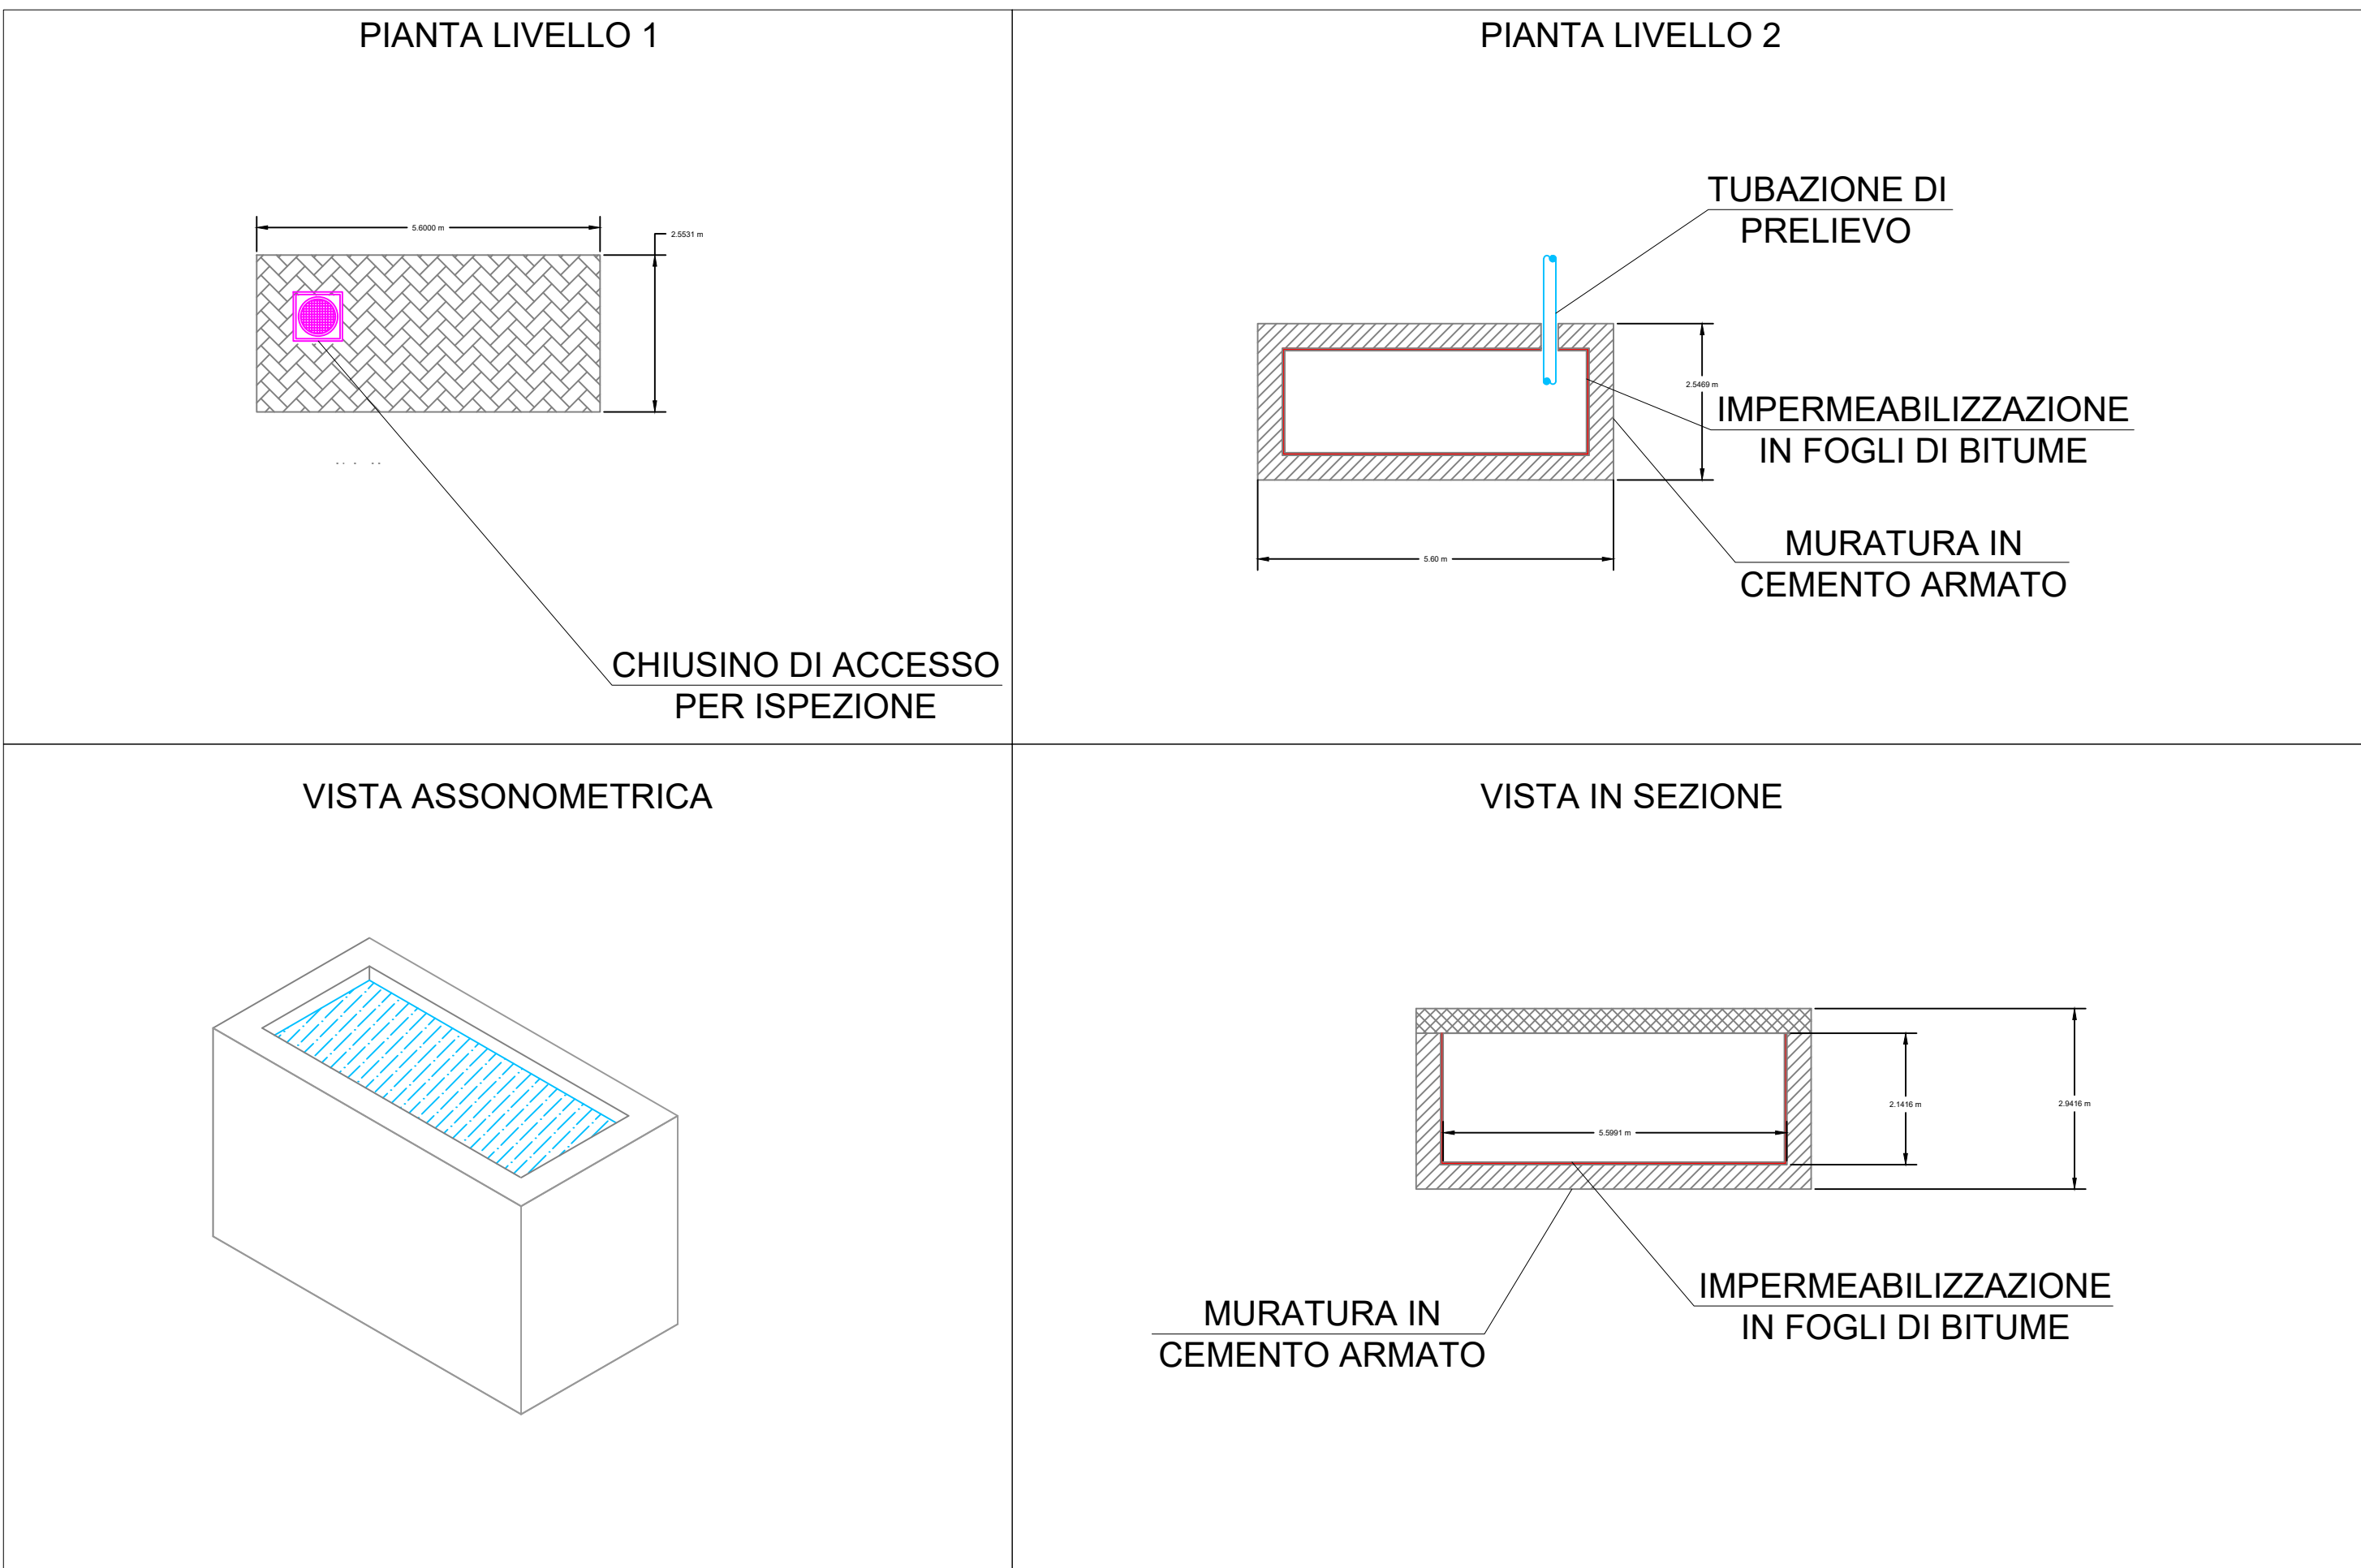


INQUADRAMENTO AREA DI INTERVENTO



PARTICOLARE GRUPPO PRESSURIZZAZIONE

LEGENDA


- A CORPO A, SCUOLA
- B CORPO B, INGRESSO/SPOGLIATOI
- C CORPO C, PALESTRA
- 1 PORTICATO
- 2 HALL/INGRESSO
- 3 UFFICIO
- 4 ANTIBAGNO
- 5 WC DIVERSAMENTE ABILI
- 6 SERVIZI ALUNNI
- 7 SERVIZI PROFESSORI
- 8 DEPOSITO
- 9 LOCALE TECNICO
- 10 SPOGLIATOIO
- 11 ASCENSORE
- 12 AULA
- 13 AULA PLURIUSO/LABORATORIO
- 14 SCALA DI EMERGENZA
- 15 GRADINATA
- 16 RAMPA
- 17 PALCOSCENICO
- 18 STRADA INTERNA
- IDRANTE
- IDRANTE PROTEZIONE ESTERNA UNI 70
- ATTACCHO AUTOPOMPA
- TUBAZIONE IN POLIETILENE DA Ø 90 MM
- TUBAZIONE IN ACCIAIO DA Ø 50 MM
- PORTA REI 120
- AREA A VERDE

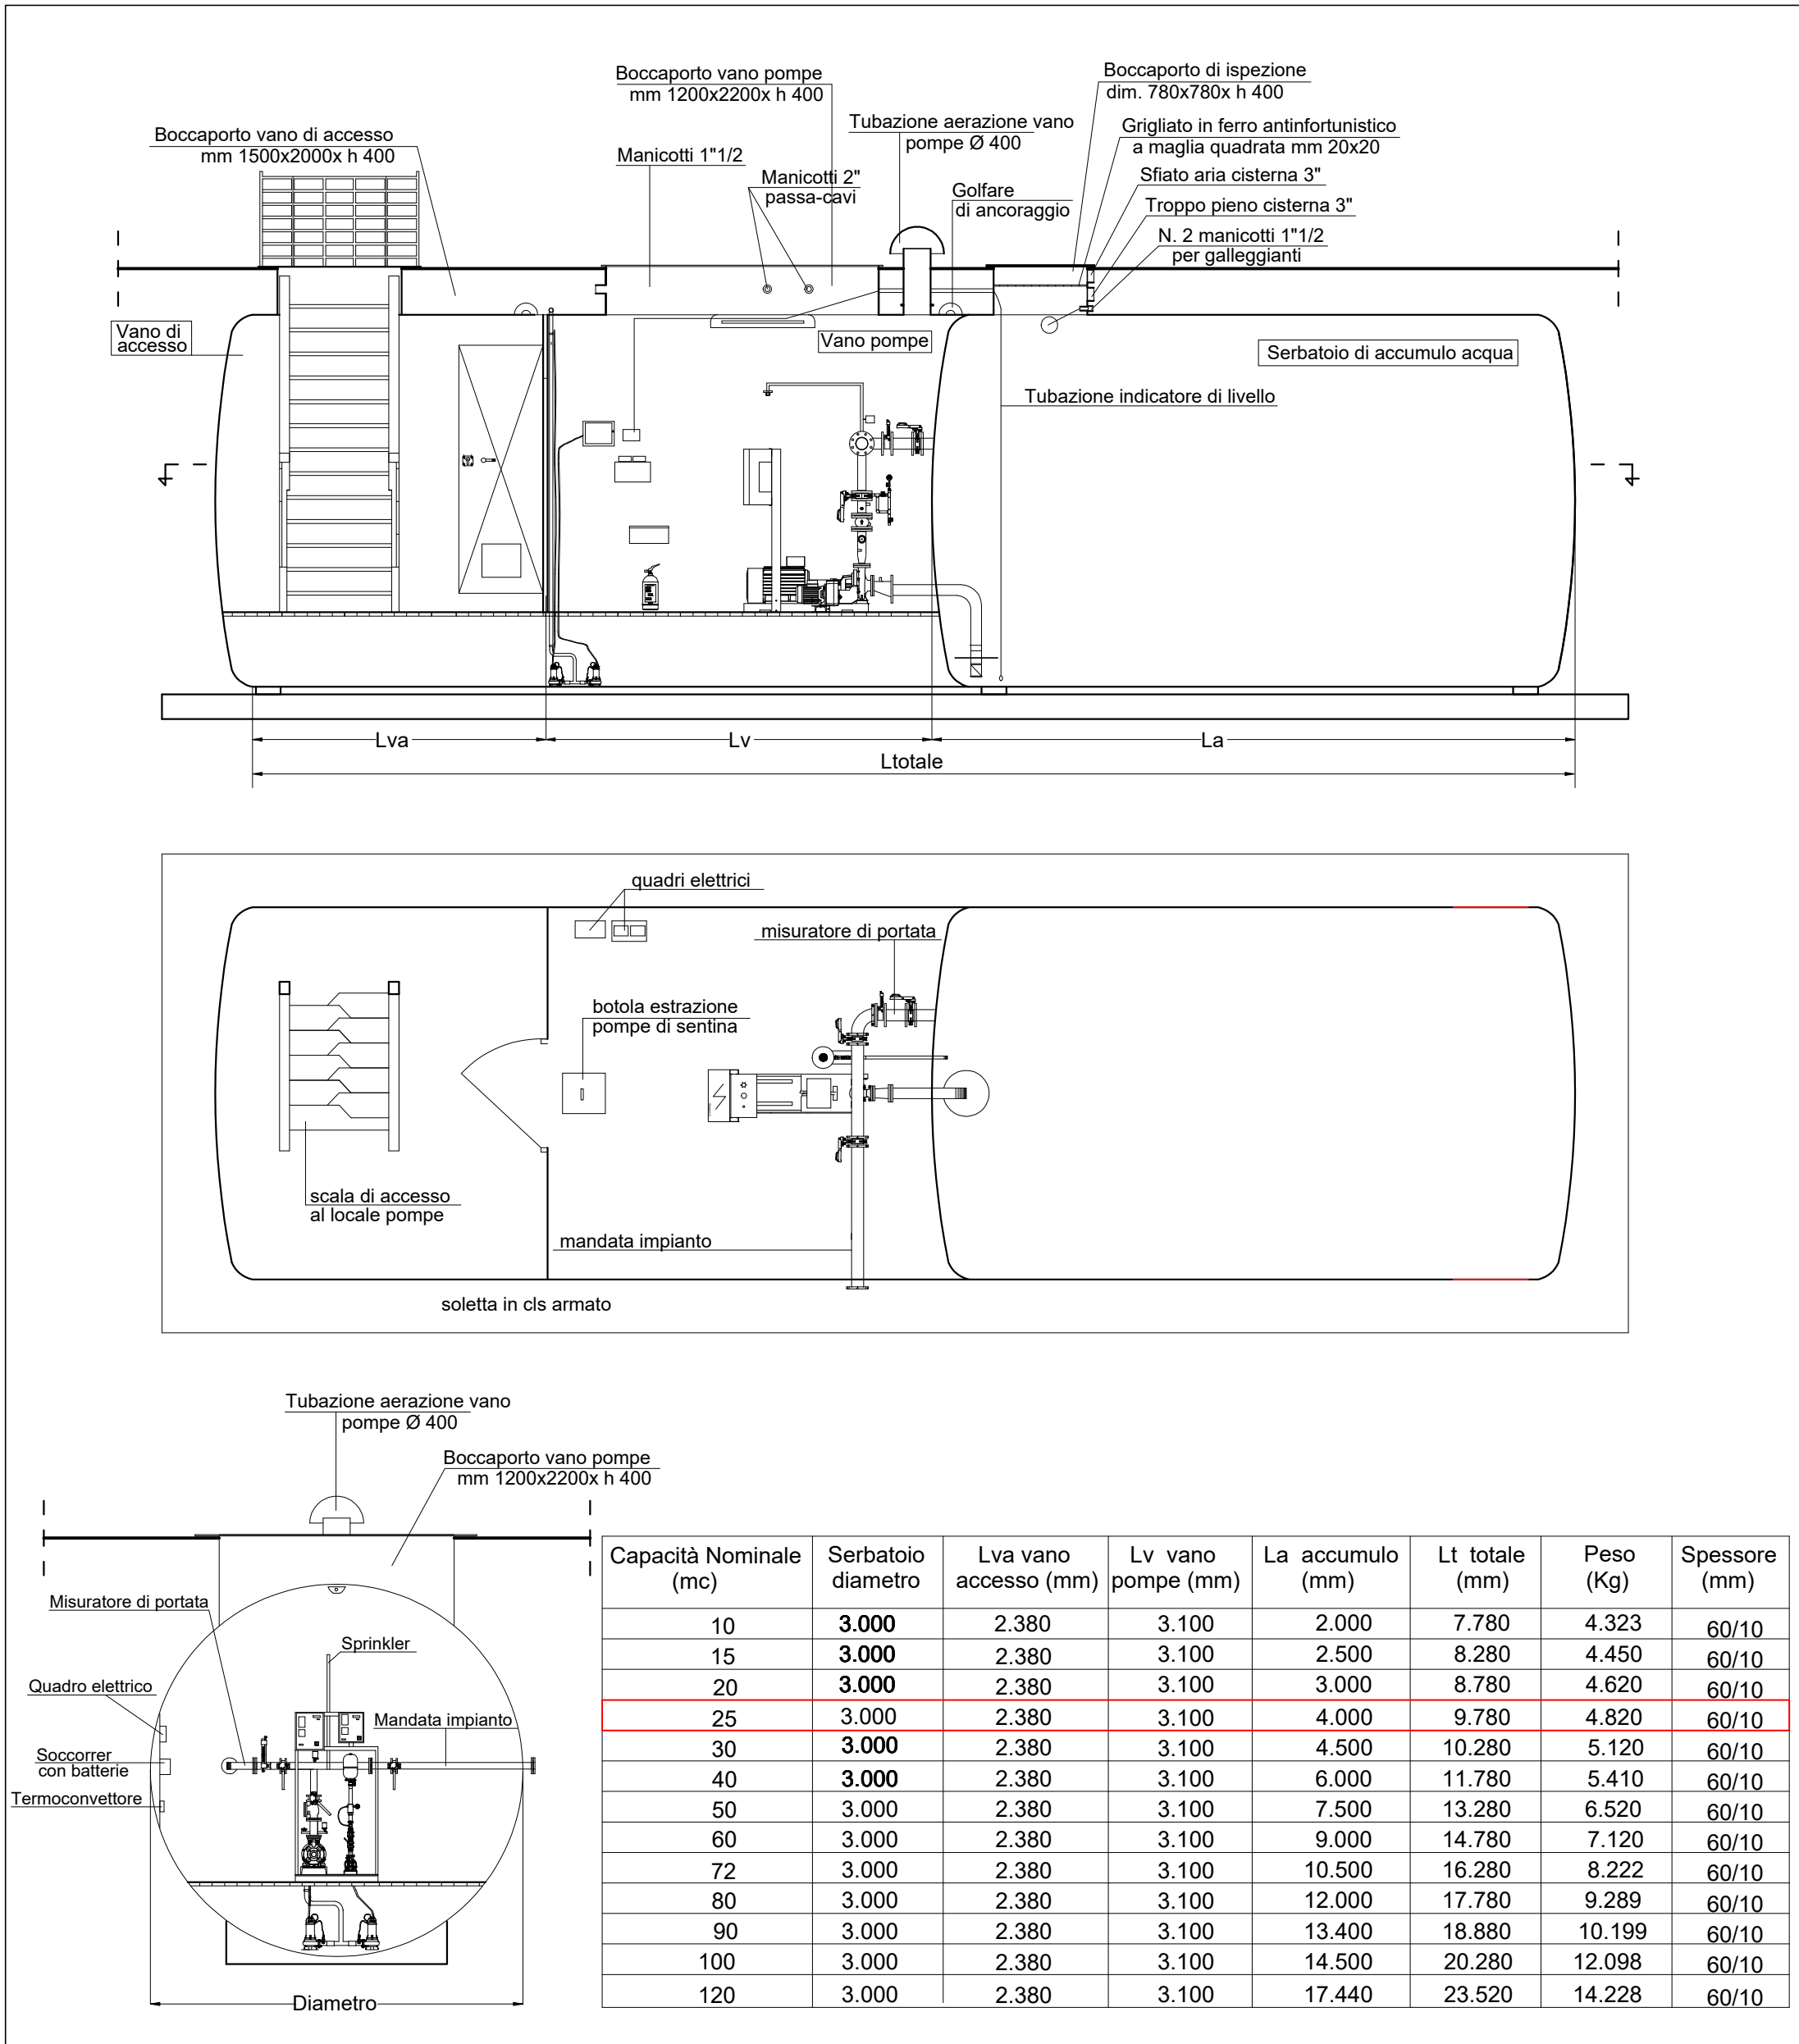

PARTICOLARE INSTALLAZIONE GRUPPO DI ATTACCO MOTOPOMPA V.V.F. UNI 70

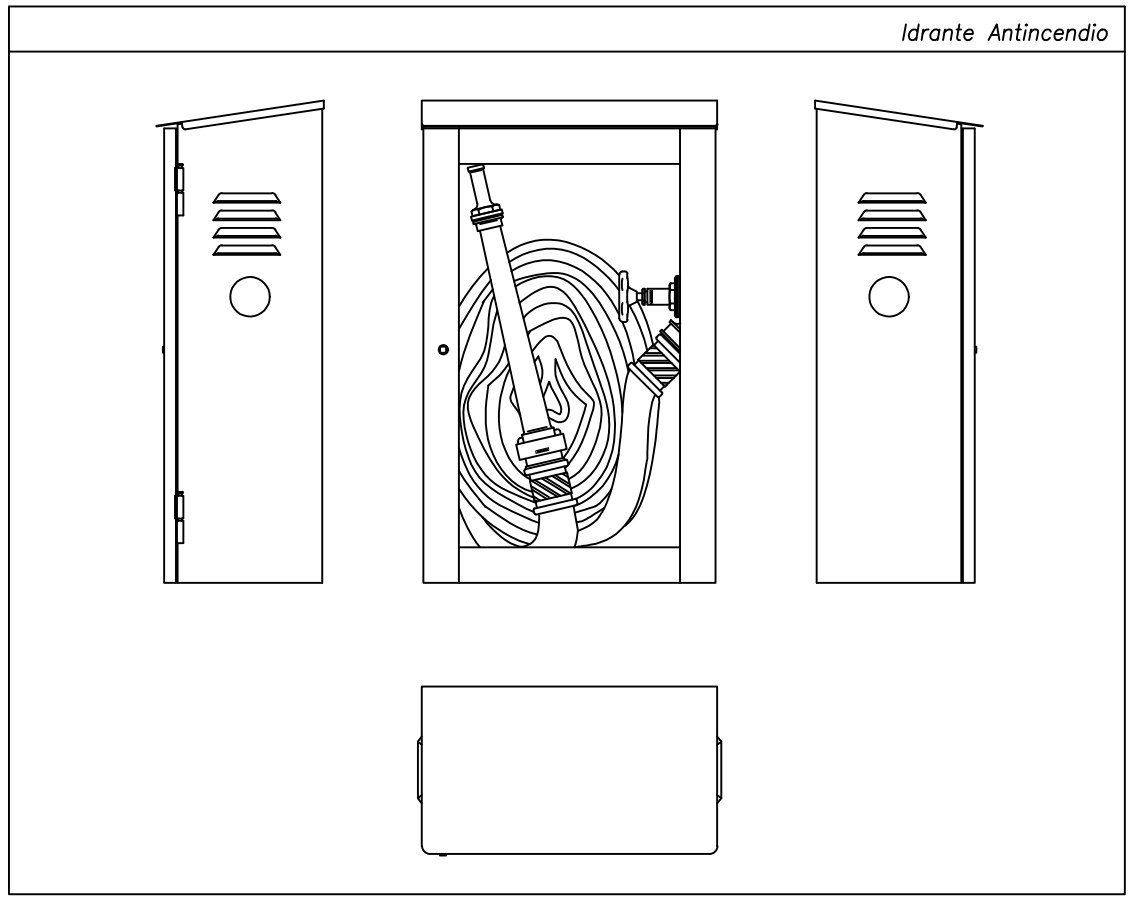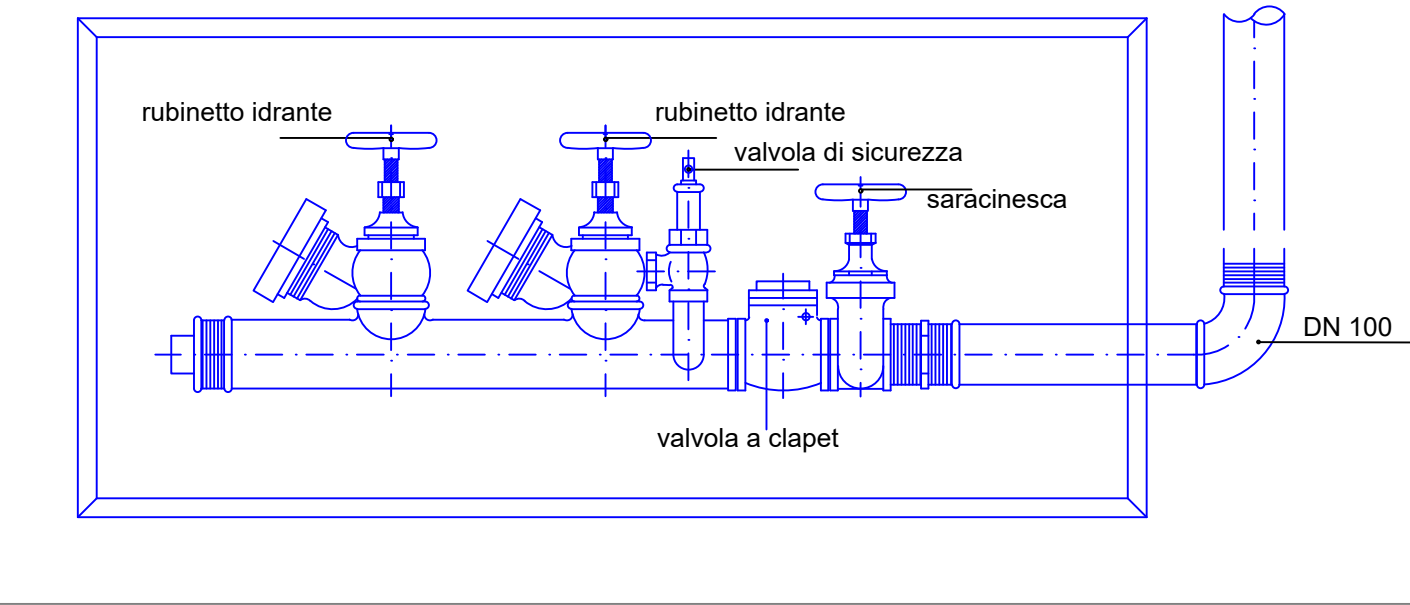

SCAVO E POSA IN OPERA TUBAZIONE

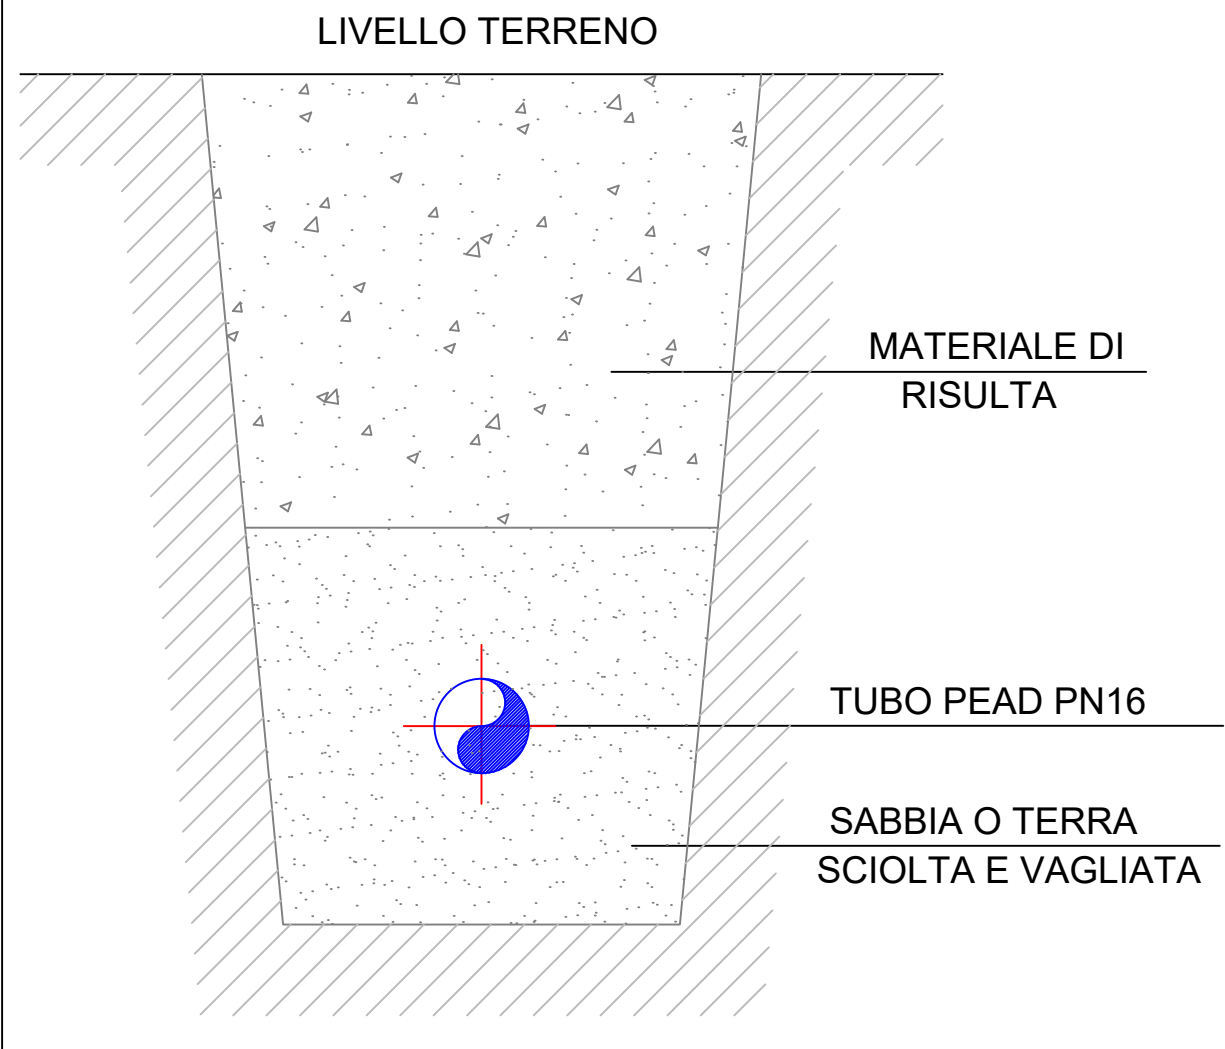

UNA VOLTA EFFETTUATO LO SCAVO SECONDO LE MODALITÀ DI PROGETTO E NEL RISPETTO DELLE QUOTE, E' BUONA NORMA LIVELLARE IL FONDO DELLA TRINCEA CON SABBIA. UNA VOLTA POSATO IL TUPO RINFIANCIARLO SEMPRE CON MATERIALI OTTIMAMENTE COSTIPABILI. SOPRA LO STRATO SUPERIORE DI SABBIA, PUO' ESSERE UTILIZZATO MATERIALE FINE PROVENIENTE DALLLO SCAVO, IN STRATI COSTIPATI DI CIRCA 30 CM DI ALTEZZA. PER ULTERIORE RIPIEMMENTO SI PUO' USARE IL MATERIALE DI RECUPERO, SEMPRE CHE SIA OTTIMAMENTE COSTIPABILE, SI ESCLUDONO QUINDI MATERIALI SATURI D'ACQUA. IL RIPIEMMENTO DEVE ESSERE EFFETTUATO PROCEDENDO SECONDO UN UNICO VERSO. E SE POSSIBILE DURANTE LE ORE FRESCHE DELLA GIORNATA.

REGIONE CAMPANIA
AZIENDA SANITARIA LOCALE AVELLINO
www.aslavelino.it

OGGETTO: Programma degli investimenti di edilizio sanitario di cui all'art. 20 della L. 67/88 (completamento IIIa fase).
SCHEDA DI INTERVENTO N. INT.01-ED.01 - LOTTO 1
Centro Australia - C.da Amoretta - Avellino (AV)
Lavori di adeguamento funzionale / impiantistico / tecnologico.
Lavori di adeguamento alle norme di prevenzione incendi ex DM 19/03/2015.

COMMITTENTE: AZIENDA SANITARIA LOCALE AVELLINO

ELABORATO DENOMINAZIONE
ADEGUAMENTI E INTEGRAZIONI, PARTICOLARI COSTRUTTIVI
PROGETTO ESECUTIVO
ANT.02.b

RUP Arch. Tania Bellino	PROGETTO E C.S.E. Ing. Antonio Salza	DIRETTORE GENERALE Dr.ssa Maria Morgante
R.T.P. Ing. Antonio Salza- Capofila TERVIA PROJECT S.R.L. Dott. De Feo Massimiliano Ing. Marco Magnatta Ing. Vincenzo Raucci Geom. Michele Salza Ing. Francesco Triggianese Dott. Antonio Carchia		DIRETTORE SANITARIO Dr.ssa Elvira Bianco
		DIRETTORE AMMINISTRATIVO Dr.ssa Daniela Capone
SCALA	1:100	DATA NOVEMBRE 2021