




Fabbricato oggetto di intervento

STRALCIO INQUADRAMENTO 1:500

PIANO TERRA

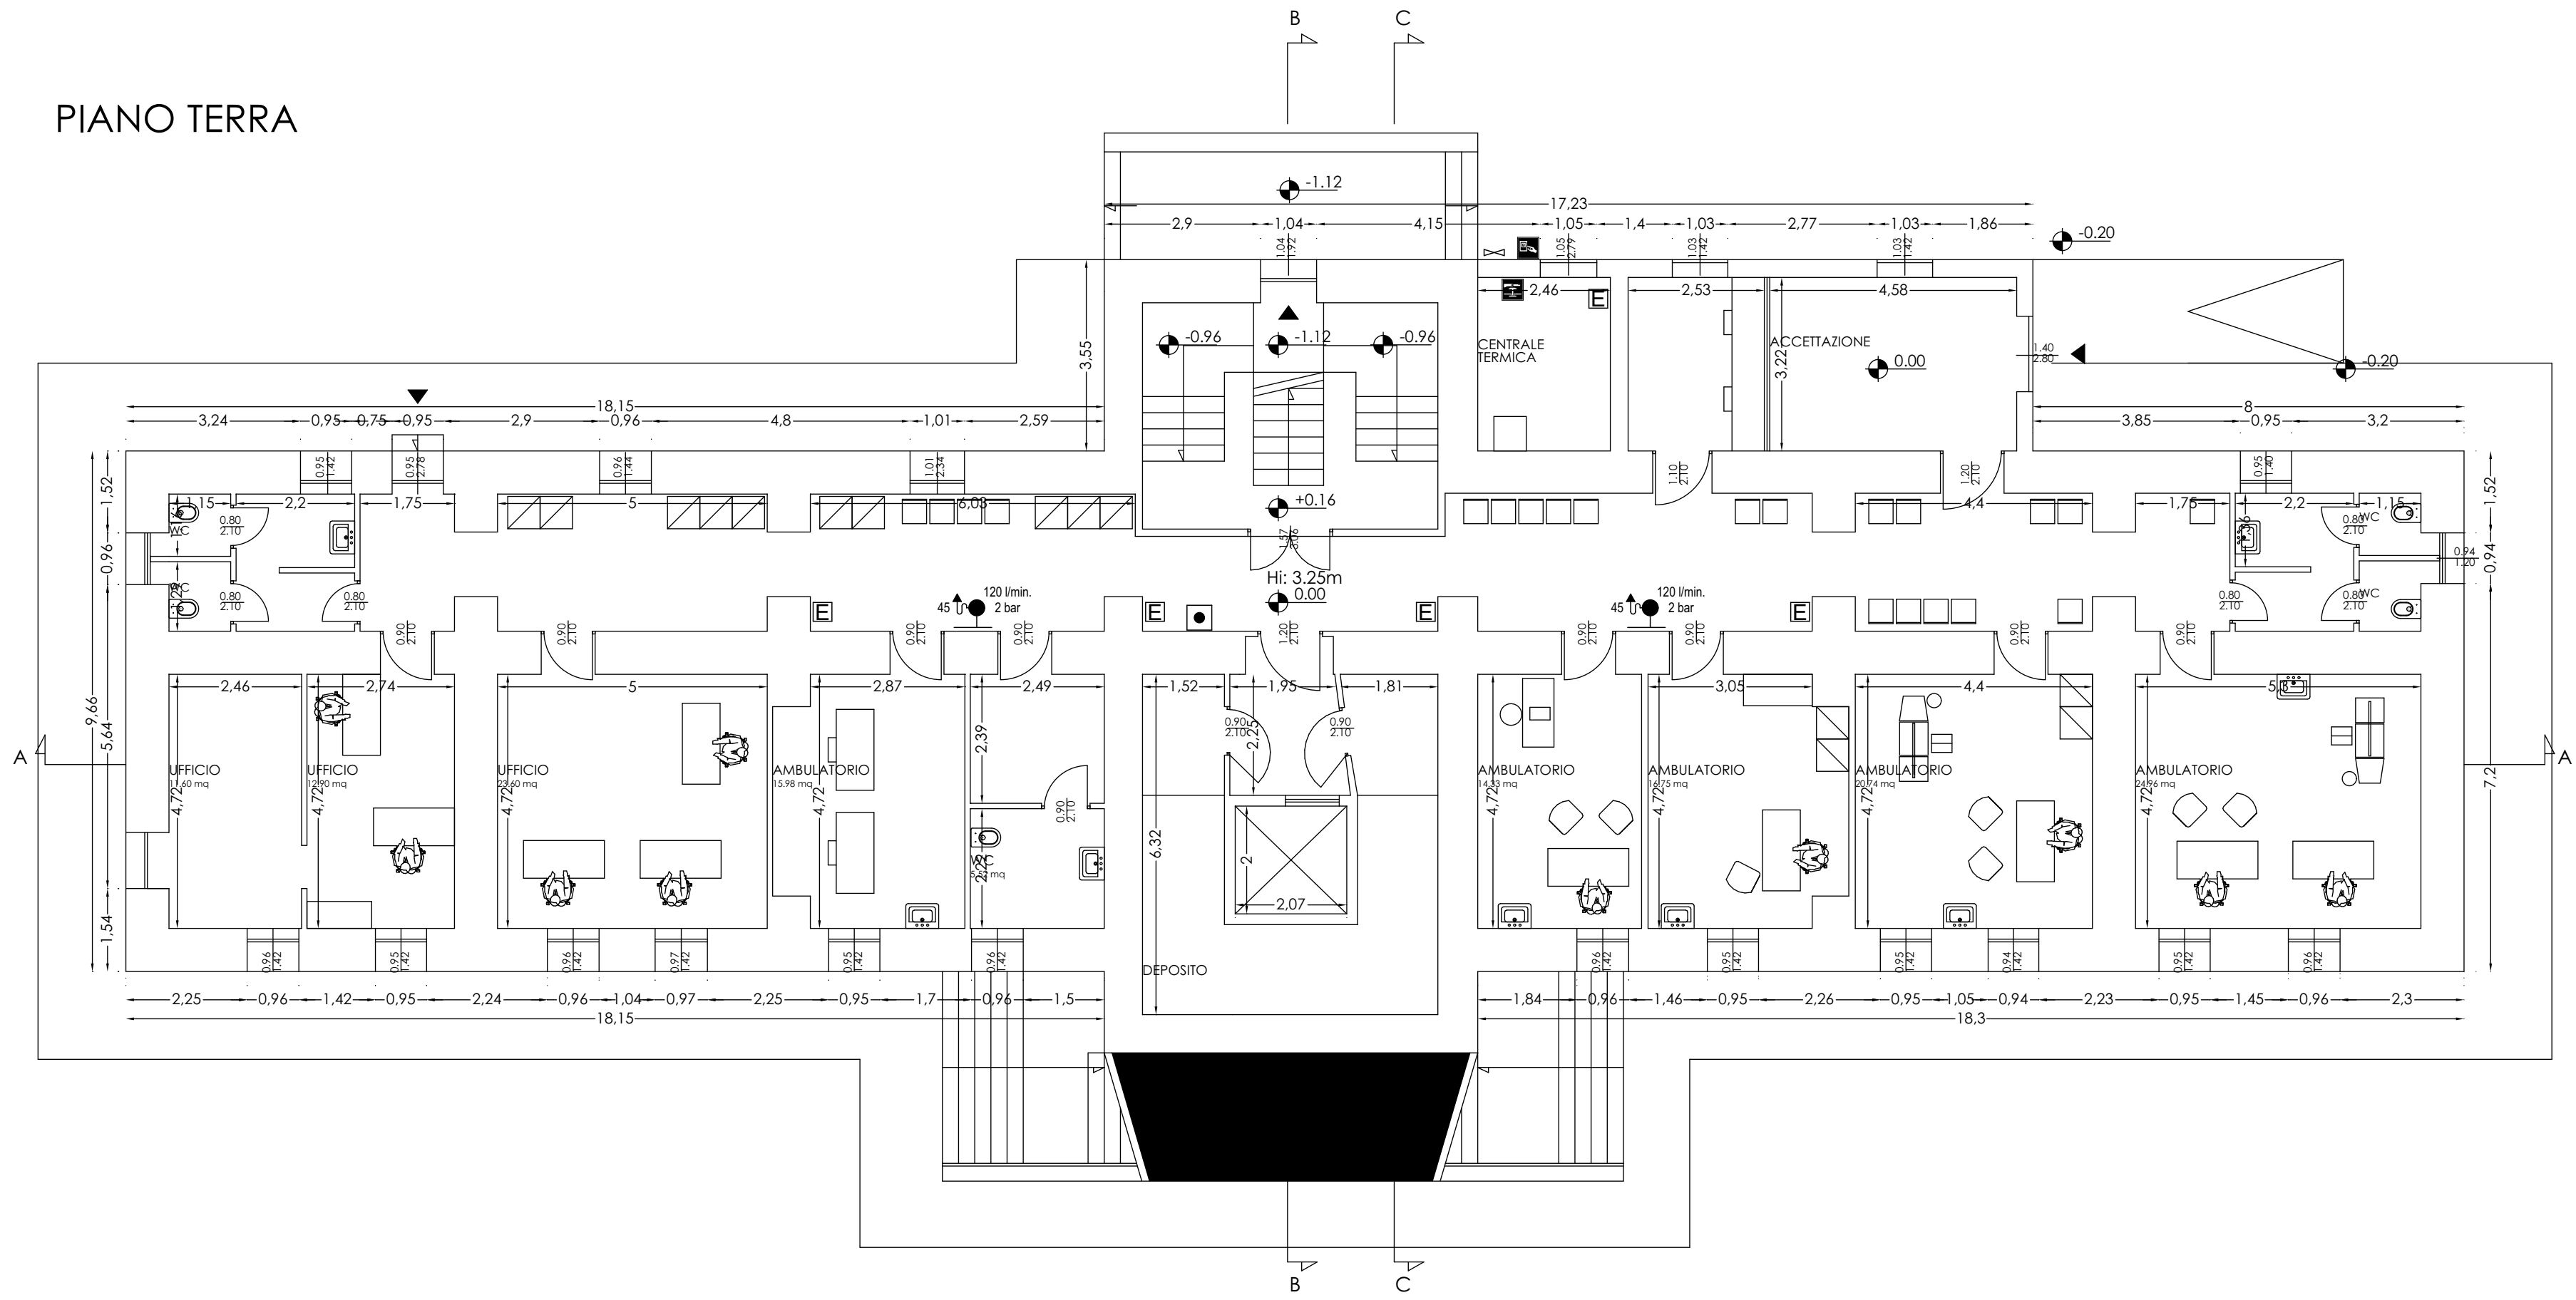

PRIMO PIANO

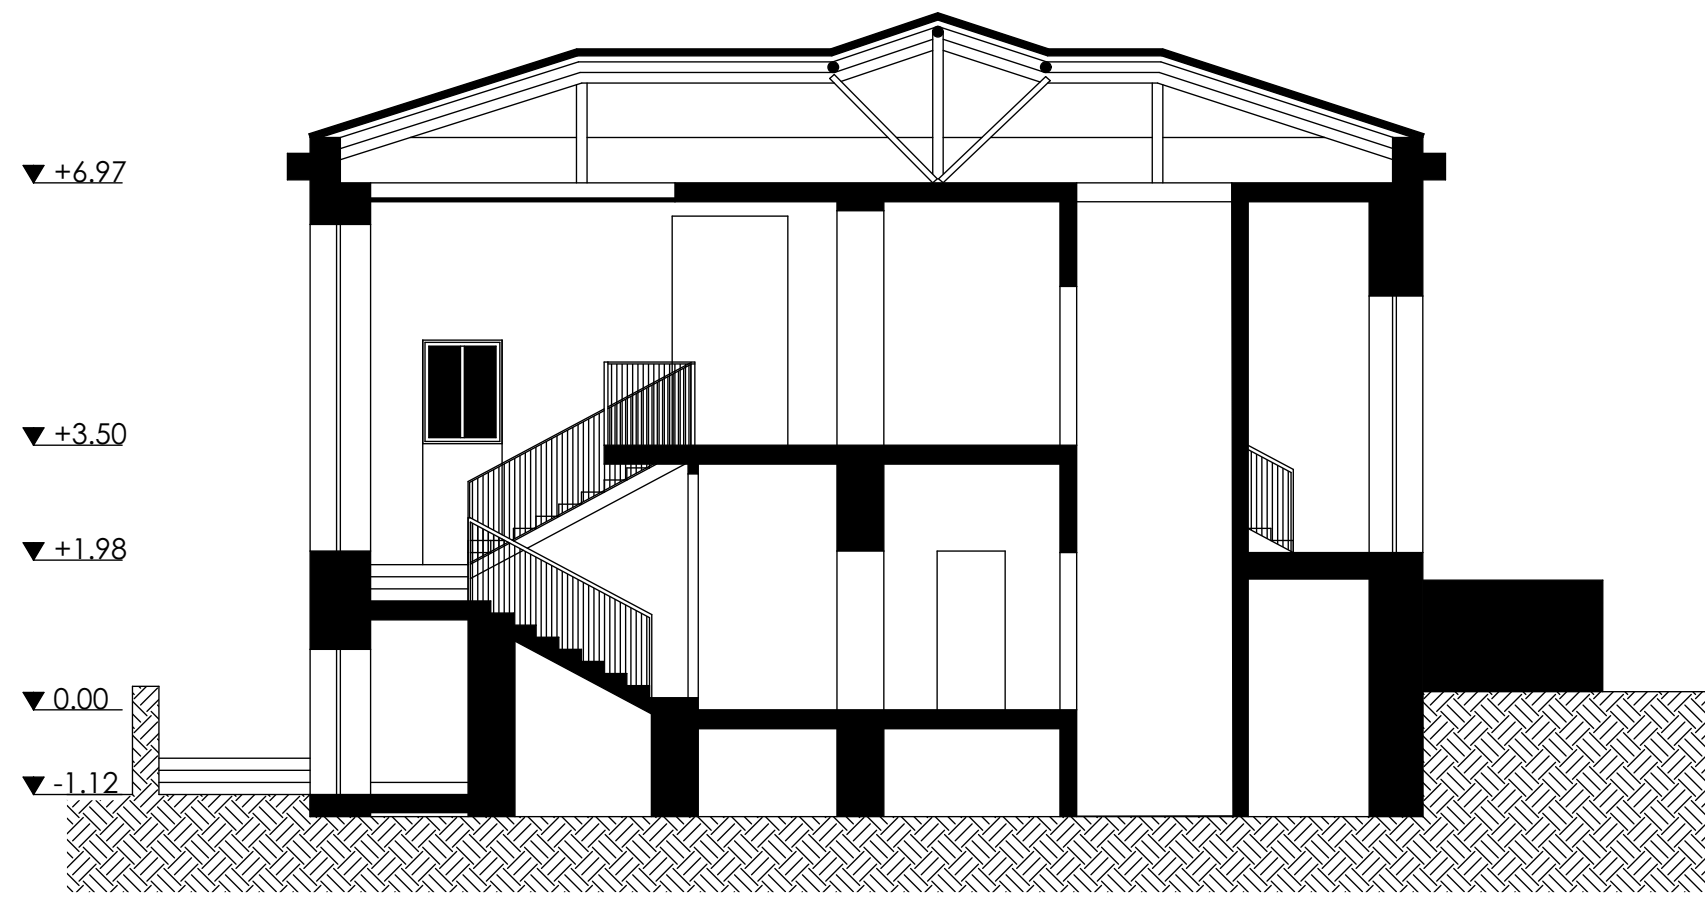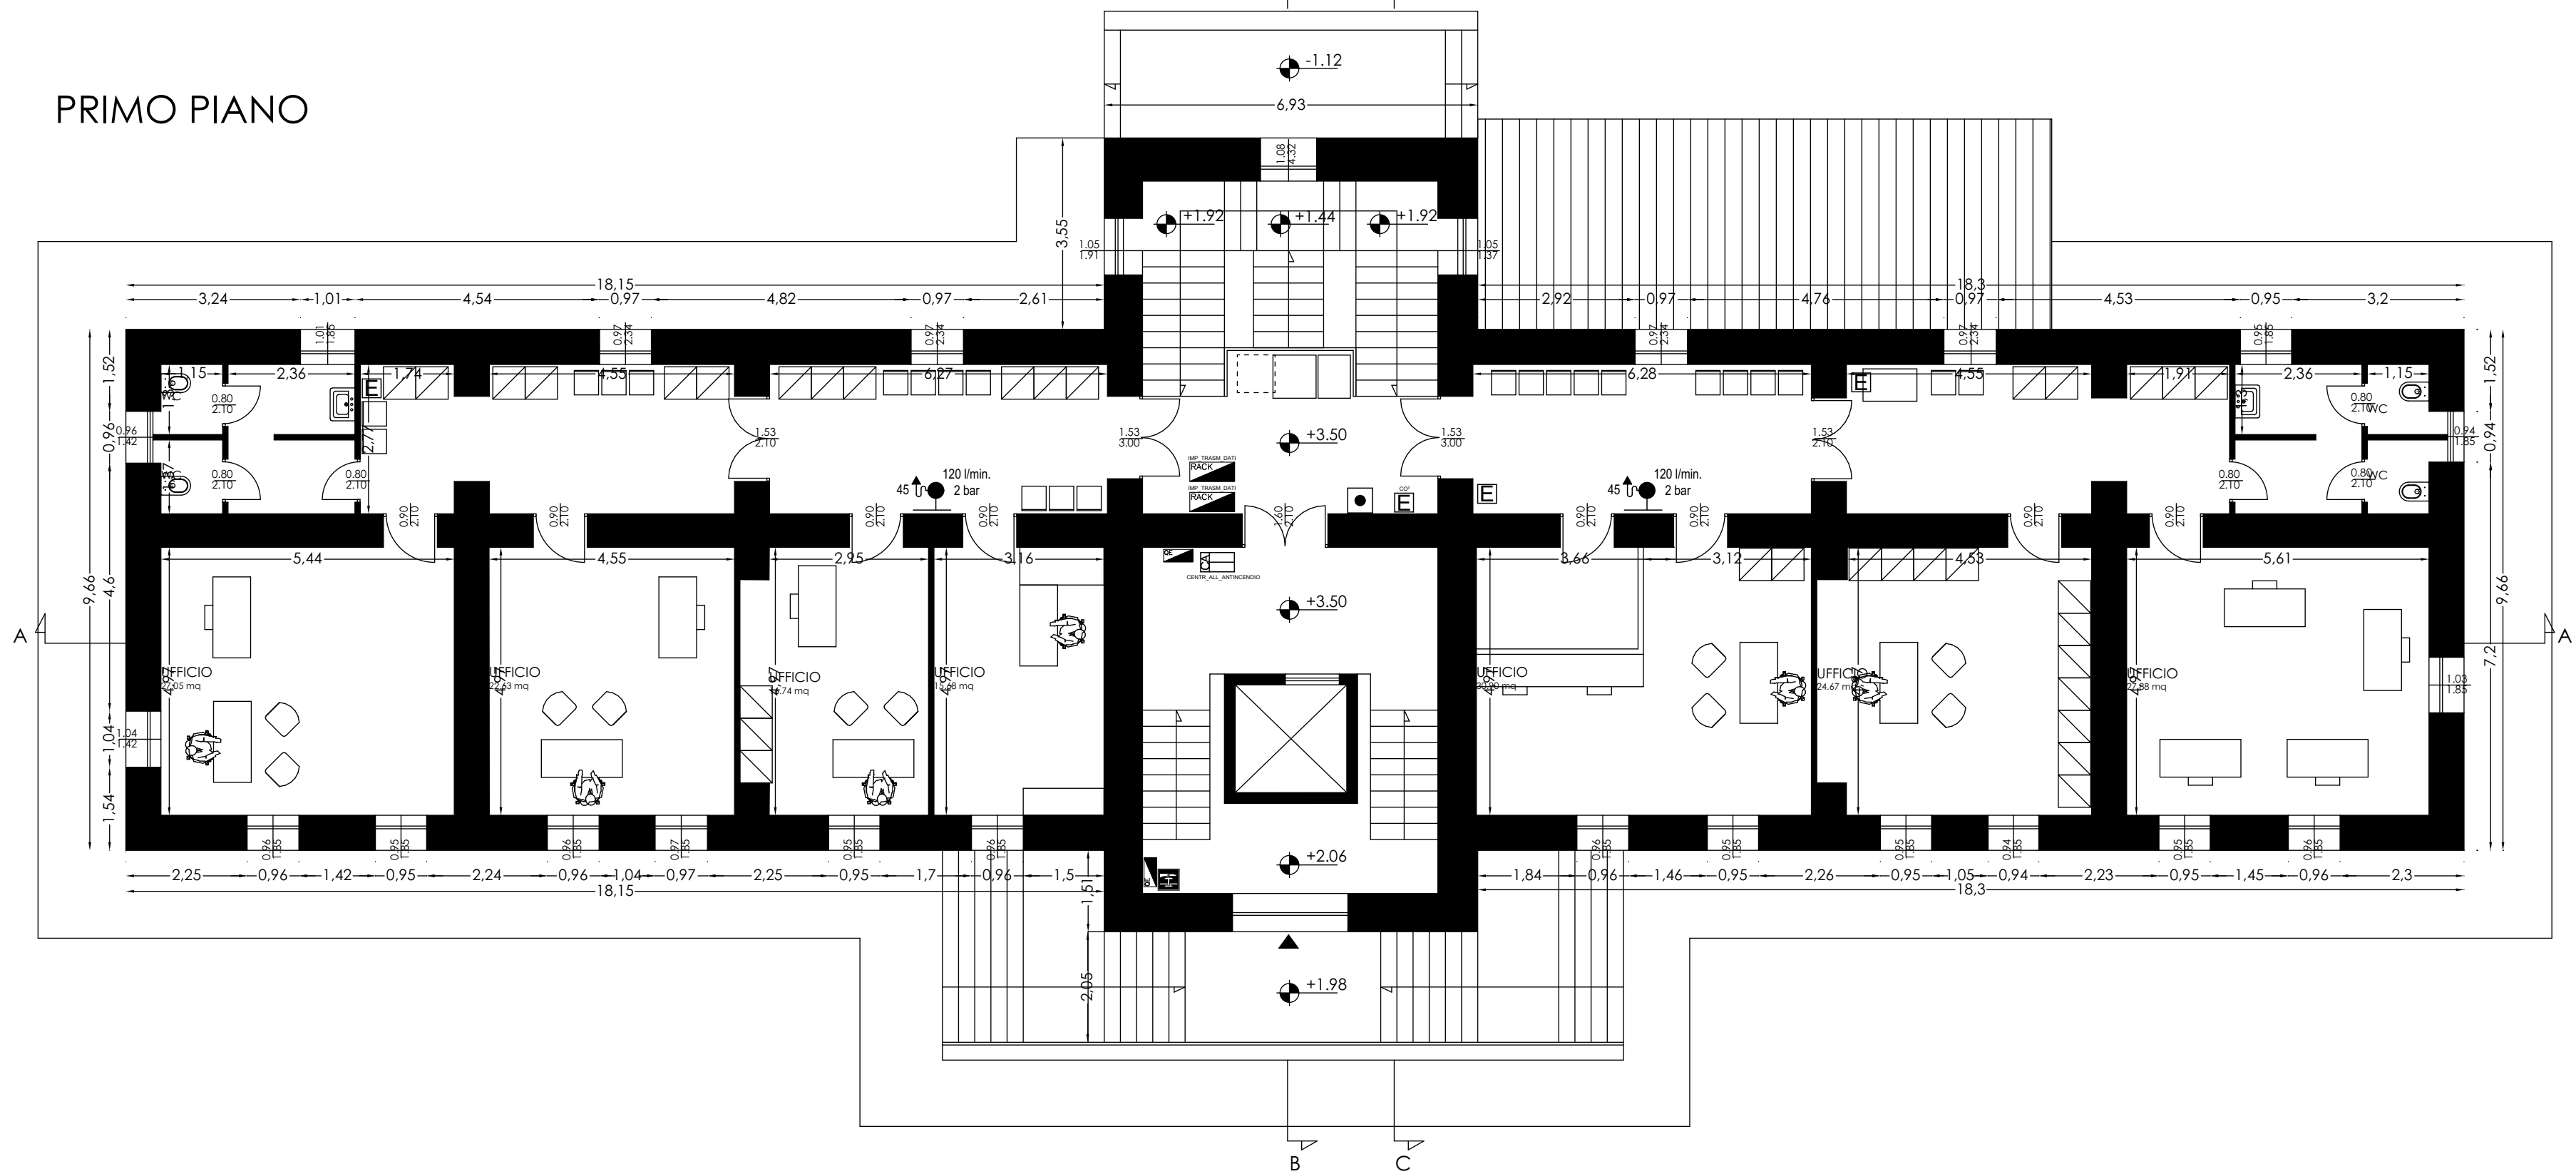

SEZIONE B-B

LAVORI DI RISTRUTTURAZIONE E DI ADEGUAMENTO FUNZIONALE /IMPIANTISTICO  
C/O IL D.S. E CONSULTORIO DI S. ANGELO DEI LOMBARDI (AV)  
CUP: H26G19000160005 - CIG: ZB132C4857  
PROGETTAZIONE DEFINITIVA/ESECUTIVA, COORDINAMENTO SICUREZZA IN FASE DI PROGETTAZIONE E DI ESECUZIONE  
DCA 100/2018 - Scheda intervento n. 17 - Lotta 2 (Art. 20 L67/88 - II° stralcio)



COMMITTENTE:  
Azienda Sanitaria Locale Avellino

PROGETTO DEFINITIVO ESECUTIVO

PROGETTISTI:  
arch. Alessandro Bellarosa

DIRETTORE GENERALE:  
D.ssa Maria Margante

C.S.I.SI - Società di Ingegneria

RUP:  
Ing. Antonio Caggiano

PROGETTO ANTINCENDIO  
INQUADRAMENTO E STATO DEI LUOGHI

IA.01

rev.	descrizione	scala	data	formato
00	prima emissione			