



1 Particolare solaio intermedio
Scala 1:20

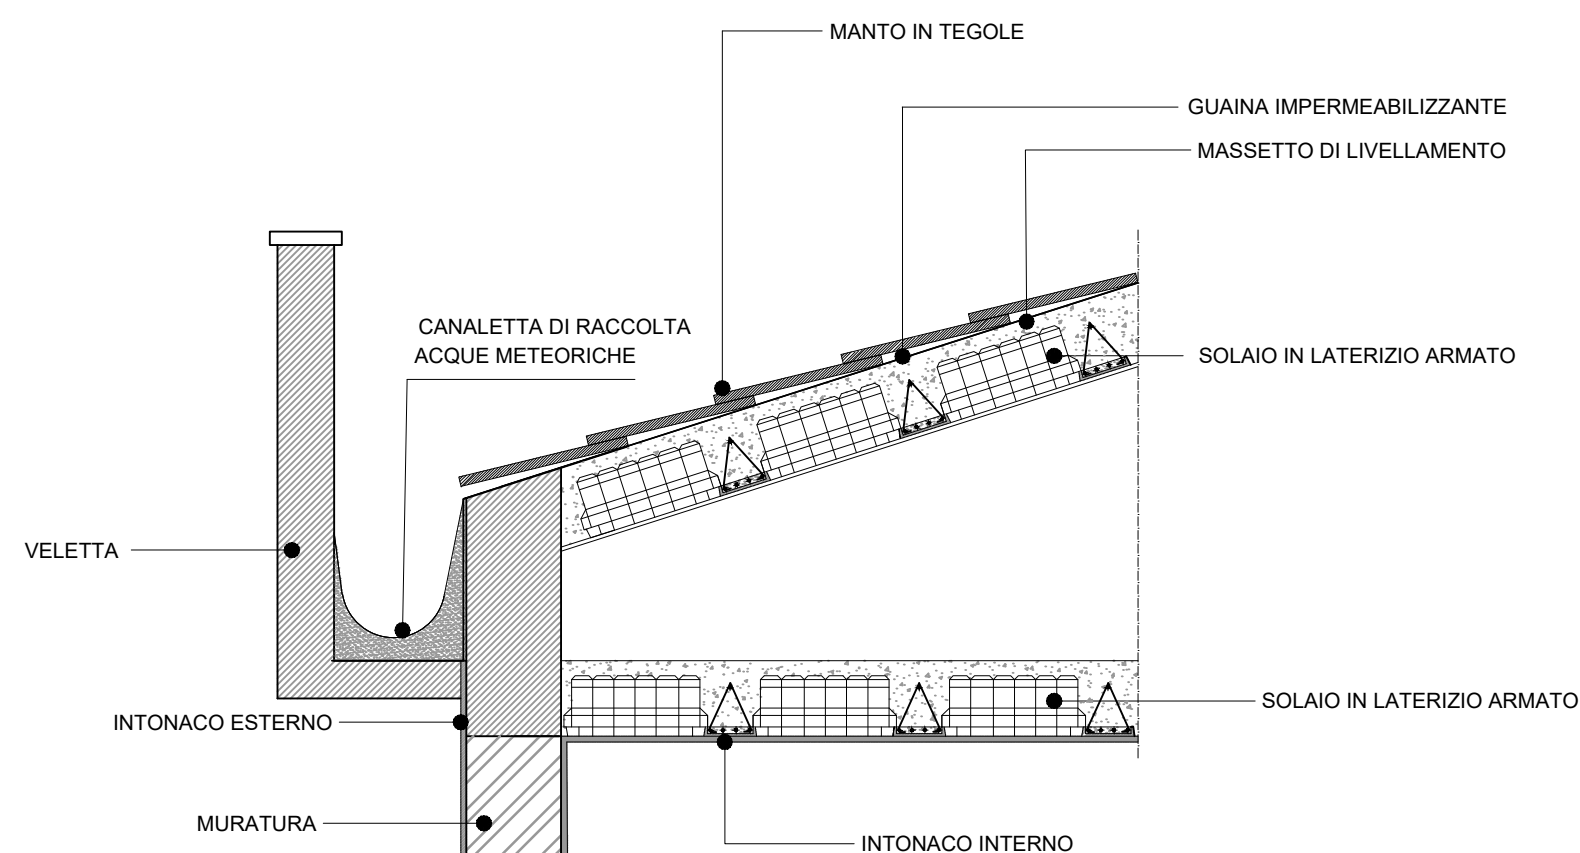

2 Particolare Copertura
Scala 1:20

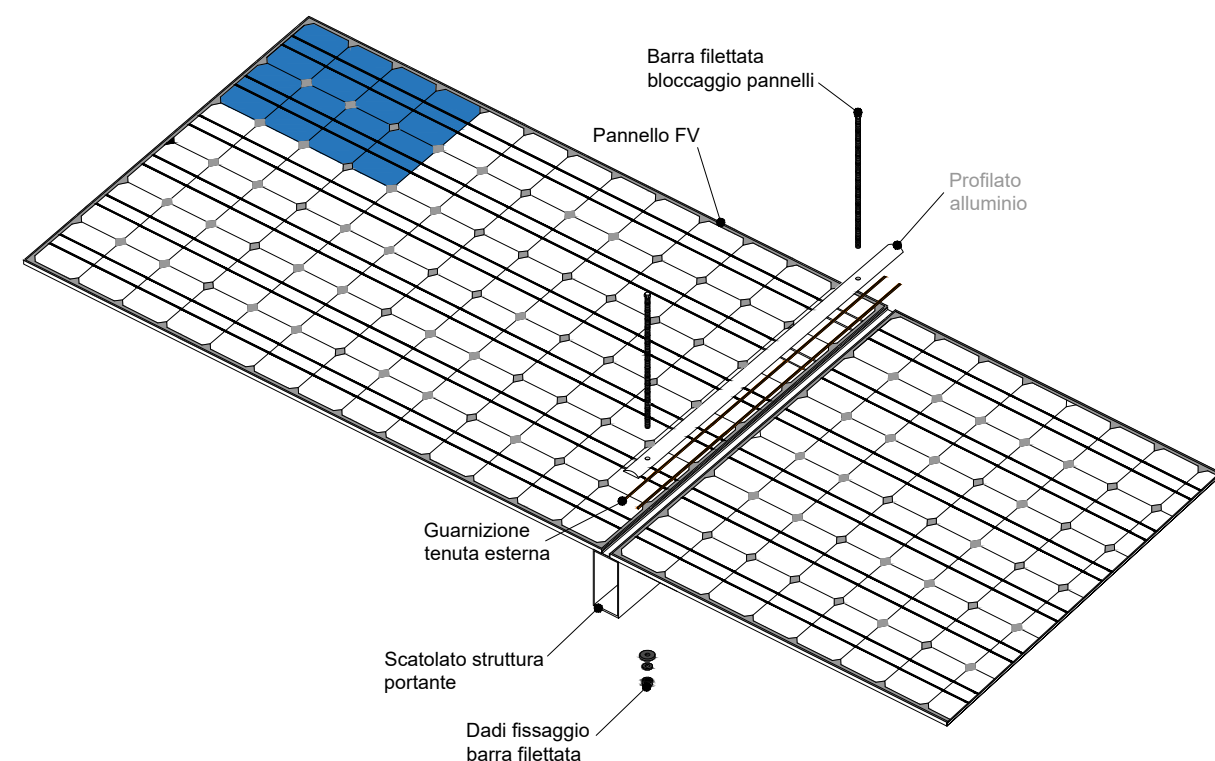

3 Particolare installazione pannelli fotovoltaici
Scala -



COMUNE DI VALLATA Provincia di Avellino

INTERVENTO DI REALIZZAZIONE DELLA "CENTRALE OPERATIVA TERRITORIALE DI VALLATA"

Committente: Azienda Sanitaria Locale di Avellino

PROGETTO ESECUTIVO

Cup: H13D22000110001



Via Tagliamento, n° 43 - Tel. 0825/39983 - Fax 0825/1911377
83100 - AVELLINO
pec: massimo.maglio2@ingpec.eu



ELAB. A.02.05

GRAFICI PROGETTO
Particolari costruttivi

GENNAIO
2023

Scala 1:20

A2

AZIENDA SANITARIA LOCALE DI AVELLINO

Direttore Generale
Dott. Mario N.V. Ferrante

Responsabile unico del procedimento
Ing. Antonio Caggiano

IL PROGETTISTA

Ing. Massimo Maglio