


GEA LED - PALETTE PER ESTERNI GES611		
STRUTTURA	ALLUMINO	
DIFFUSORE	POLICARBONATO DOALE	
FINITURA	ANTRACITE	
SORGENTE LUMINOSA	LED7 LED	
GRADO DI PROTEZIONE	IP66	
POTENZA	10 W	
TENSIONE NOMINALE	220-240V	
FLUSSO LUMINOSO	880 lm	
TEMPERATURA COLORE	4000 K	
COMPAGNIA	CE	

GEA LED - FARETTO CALPESTABILE GES260		
STRUTTURA	ALLUMINO	
DIFFUSORE	VETRO TRASPARENTE TEMPERATO	
COVER	ACCIAIO INOSSIDABILE AISI 306	
SORGENTE LUMINOSA	Q53 LED	
GRADO DI PROTEZIONE	IP60 x 90 mm (Ø x H max.)	
POTENZA	5W	
TENSIONE NOMINALE	220-240V	
FLUSSO LUMINOSO	650 lm	
TEMPERATURA COLORE	4000 K	
COMPAGNIA	CE	

COMELIT - TELECAMERA IP PTZ IPTZ110IRA		
SIMBOL.		
SENSORE	1/2.8" CMOS Sony	
ZOOM OTTICO	10x	
RESOLUZIONE	FULL-HD (1920x1080)	
INFERANSA MAX	IR 80 M	
ASSORBIMENTO MAX	24,2 dB	
TENSIONE DI ALIMENT.	140 x 241 mm (ØxH)	
DIMENSIONI	2700 g	
TIPO DI CASE	SPEED DOME	
CLASSE	IP66	
TEMPERATURA	-20°/+55°	
GRADO DI PROTEZIONE	IP66	
FUNZIONI PRINCIPALI	255 PRESET, 4 PRETEND., 4 TOR. ELETZ.	
GRADO SOST. ORIZZ.	64,3 x 60,3°	
GRADO SOST. VERT.	4,1 x 60,3°	

GEA LED - ARMATURA STADALE GES1081		
STRUTTURA	ALLUMINO PRESSUFSO	
DIFFUSORE	VETRO	
FINITURA	GRIGIO OPACO	
SORGENTE LUMINOSA	LED	
GRADO DI PROTEZIONE	IP66	
ALTEZZA DI INSTALLAZIONE	min 10 m	
POTENZA	100 W	
TENSIONE NOMINALE	85-265 V	
FLUSSO LUMINOSO	12.000 lm	
TEMPERATURA COLORE	4000 K	
AMBITO D'ILLUMINAZIONE	153°	
DURATA MEDIA	< 50.000 h	
MODULO LED E TRASFORMARE	INCLUSI	
COMPAGNIA	CE	

GEA LED - PROIETTORE PER ESTERNI GES553		
STRUTTURA	ALLUMINO PRESSUFSO	
DIFFUSORE	VETRO TRASPARENTE TEMPERATO	
FINITURA	ANTRACITE	
SORGENTE LUMINOSA	LED	
GRADO DI PROTEZIONE	IP65	
POTENZA	60 W	
TENSIONE NOMINALE	220-240V	
FLUSSO LUMINOSO	5000 lm	
TEMPERATURA COLORE	4000 K	
AMBITO D'ILLUMINAZIONE	100°	
DURATA MEDIA	< 50.000 h	
CLASSE ENERGETICA	A++	
MODULO LED E TRASFORMARE	INCLUSI	
COMPAGNIA	CE	

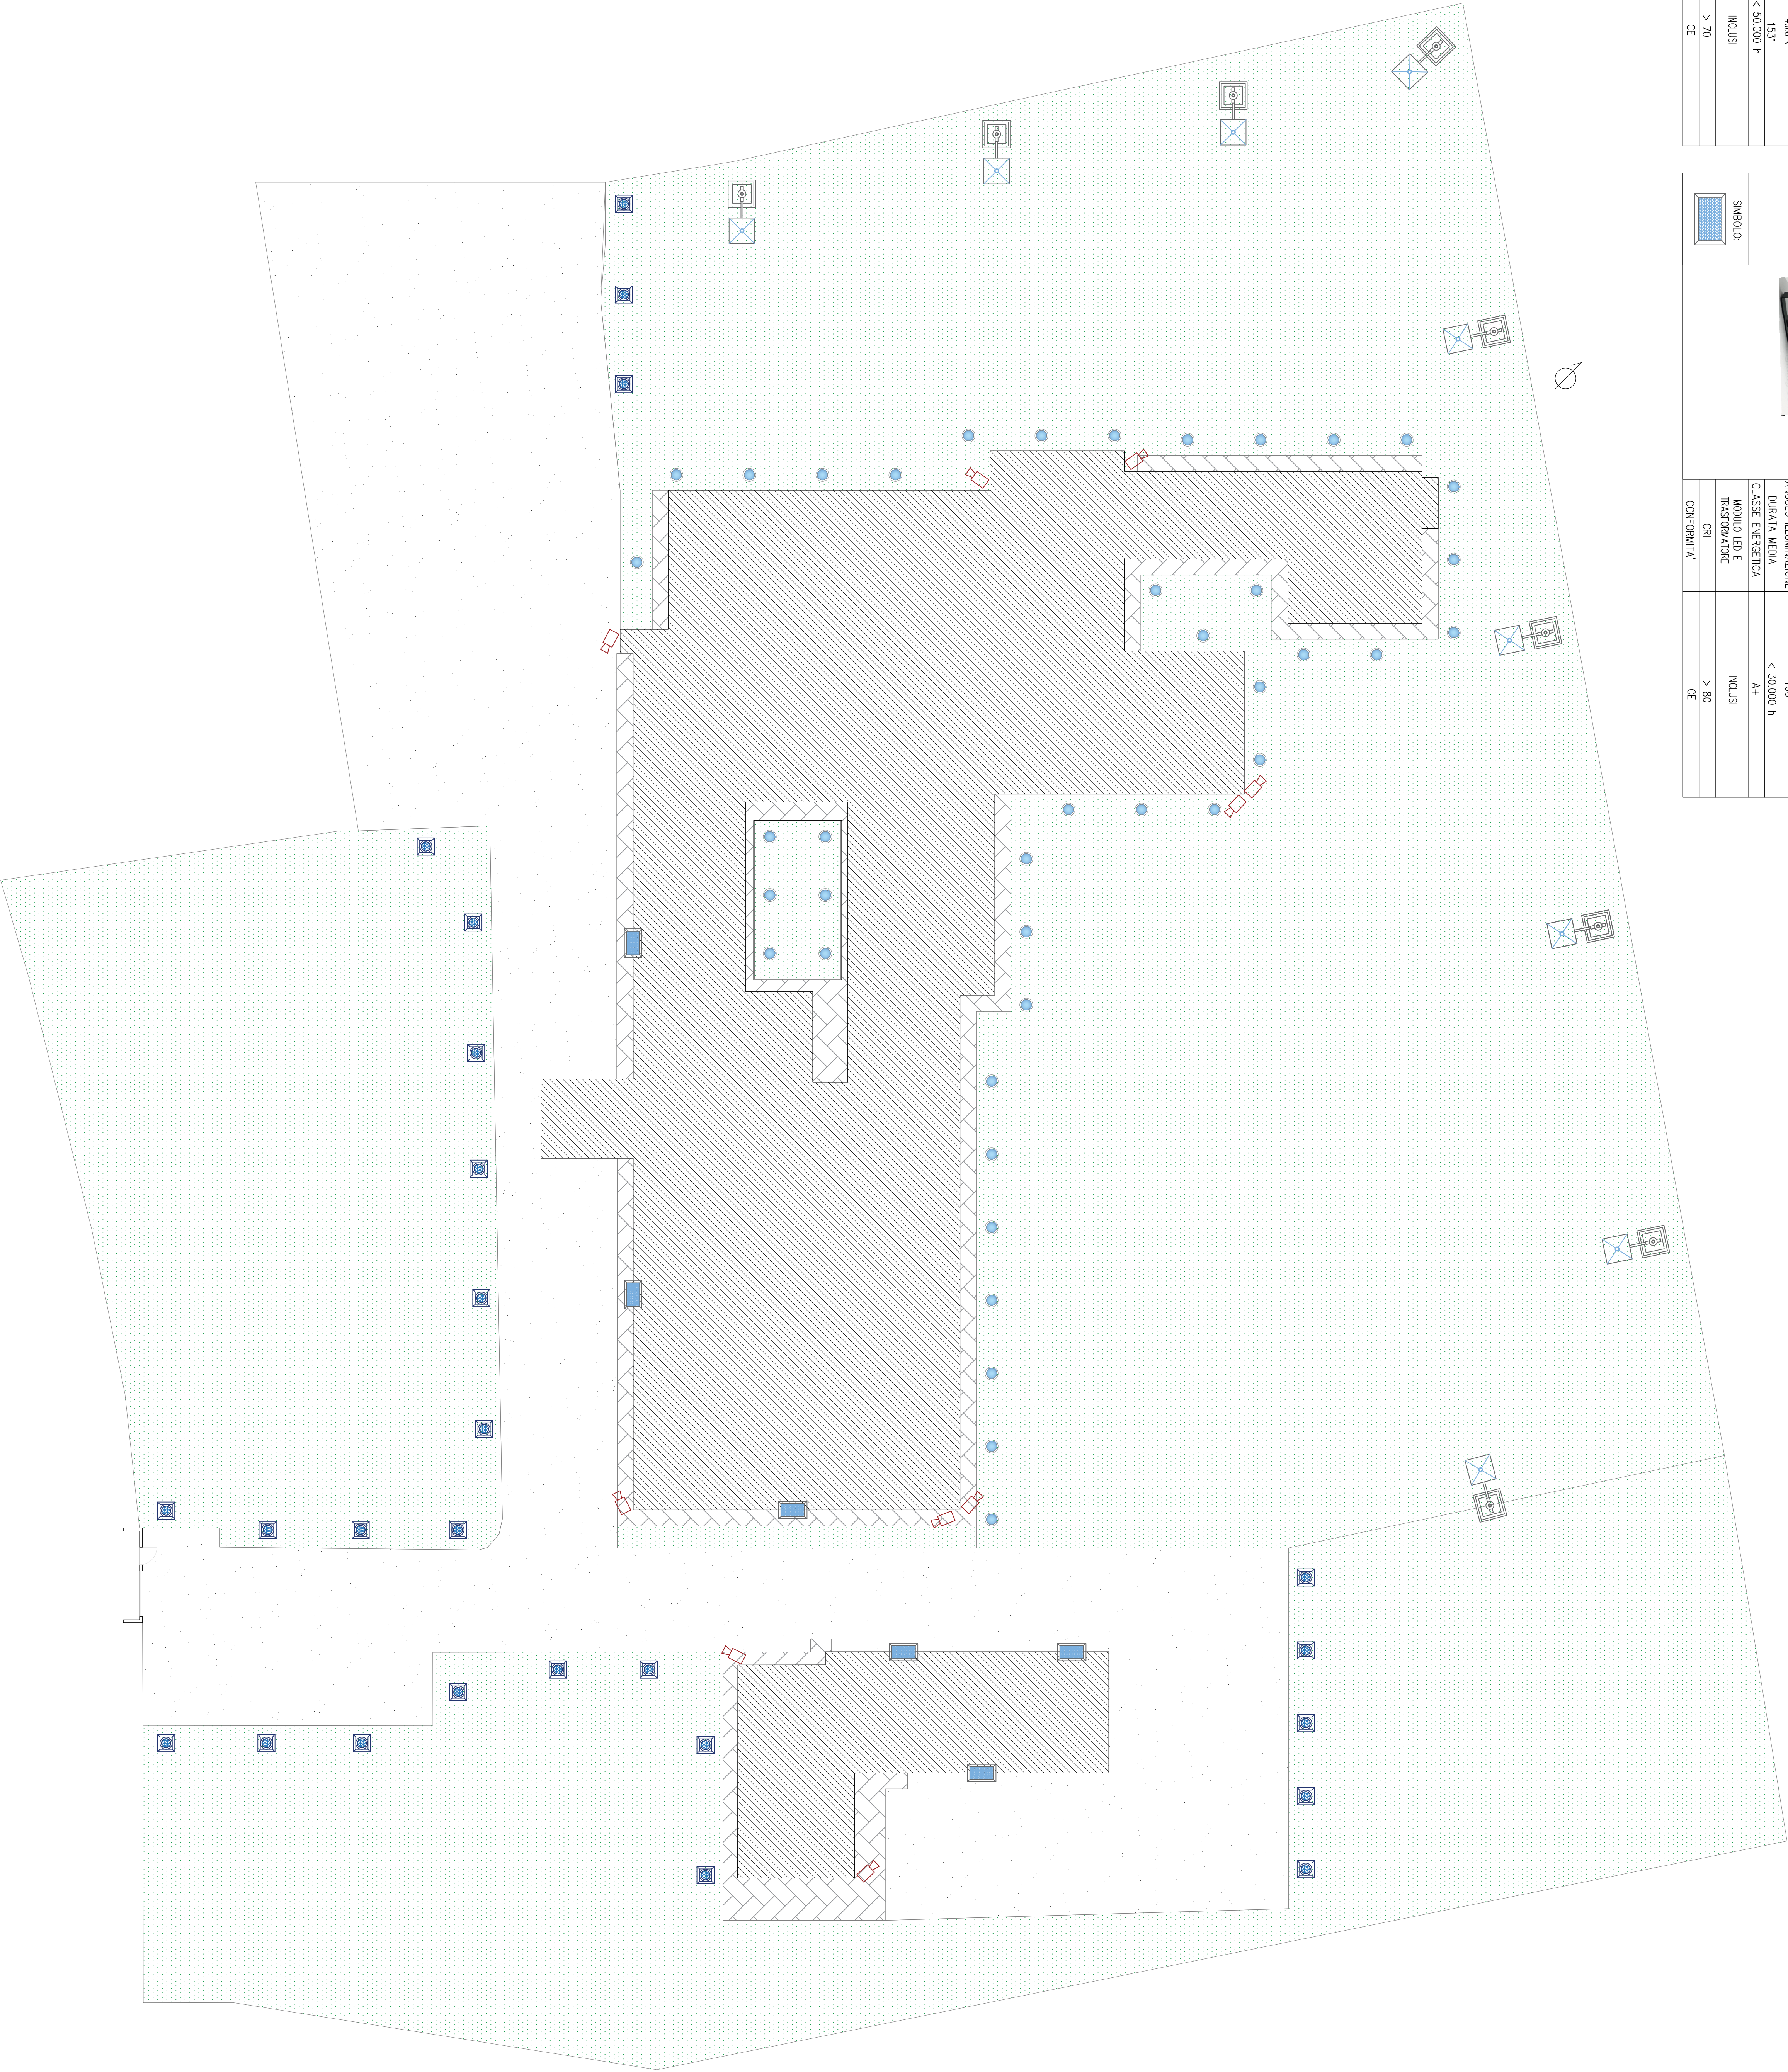

OGGETTO:		Programma degli investimenti di edifici sanitari e cui all'art. 20 dello L. 6/7/98 (completamento lire base).	
SCHEDA DI INTERVENTO N. 08 - LOTTO 1		Gefco Avellino - C.da Anzetta - Avellino (AV)	
Lavori di adeguamento funzionale / impiantistico / tecnologico, lavori di adeguamento alle norme di prevenzione incendi ex DM 19/03/2015.			
COMMITTENTE:			
AZIENDA SANITARIA LOCALE AVELLINO			
ELABORATO		PROGETTO ESECUTIVO	
DENOMINAZIONE		AREA ESTERNA	
Illuminazione esterna, sistema di videosorveglianza		AEST.03.b	
RUP		Arch. Tania Ballo	
R.T.P.		Ing. Antonio Saba	
Ing. Antonio Saba - Capofila		DIRETTORE GENERALE	
Ing. Antonio Saba - R.L.		DIRETTORE SANITARIO	
Ing. Marco Magagnoli		D.ssa Elena Basso	
Ing. Vincenzo Riccio		DIRETTORE AMMINISTRATIVO	
Ing. Giuseppe Sica		D.ssa Daniela Capone	
Dott. Antonio Carlucci			



INGUADRAMENTO AREA DI INTERVENTO



REGIONE CAMPANIA  
AZIENDA SANITARIA LOCALE AVELLINO

www.oslovello.it