



Schema dell'impianto idrico-sanitario

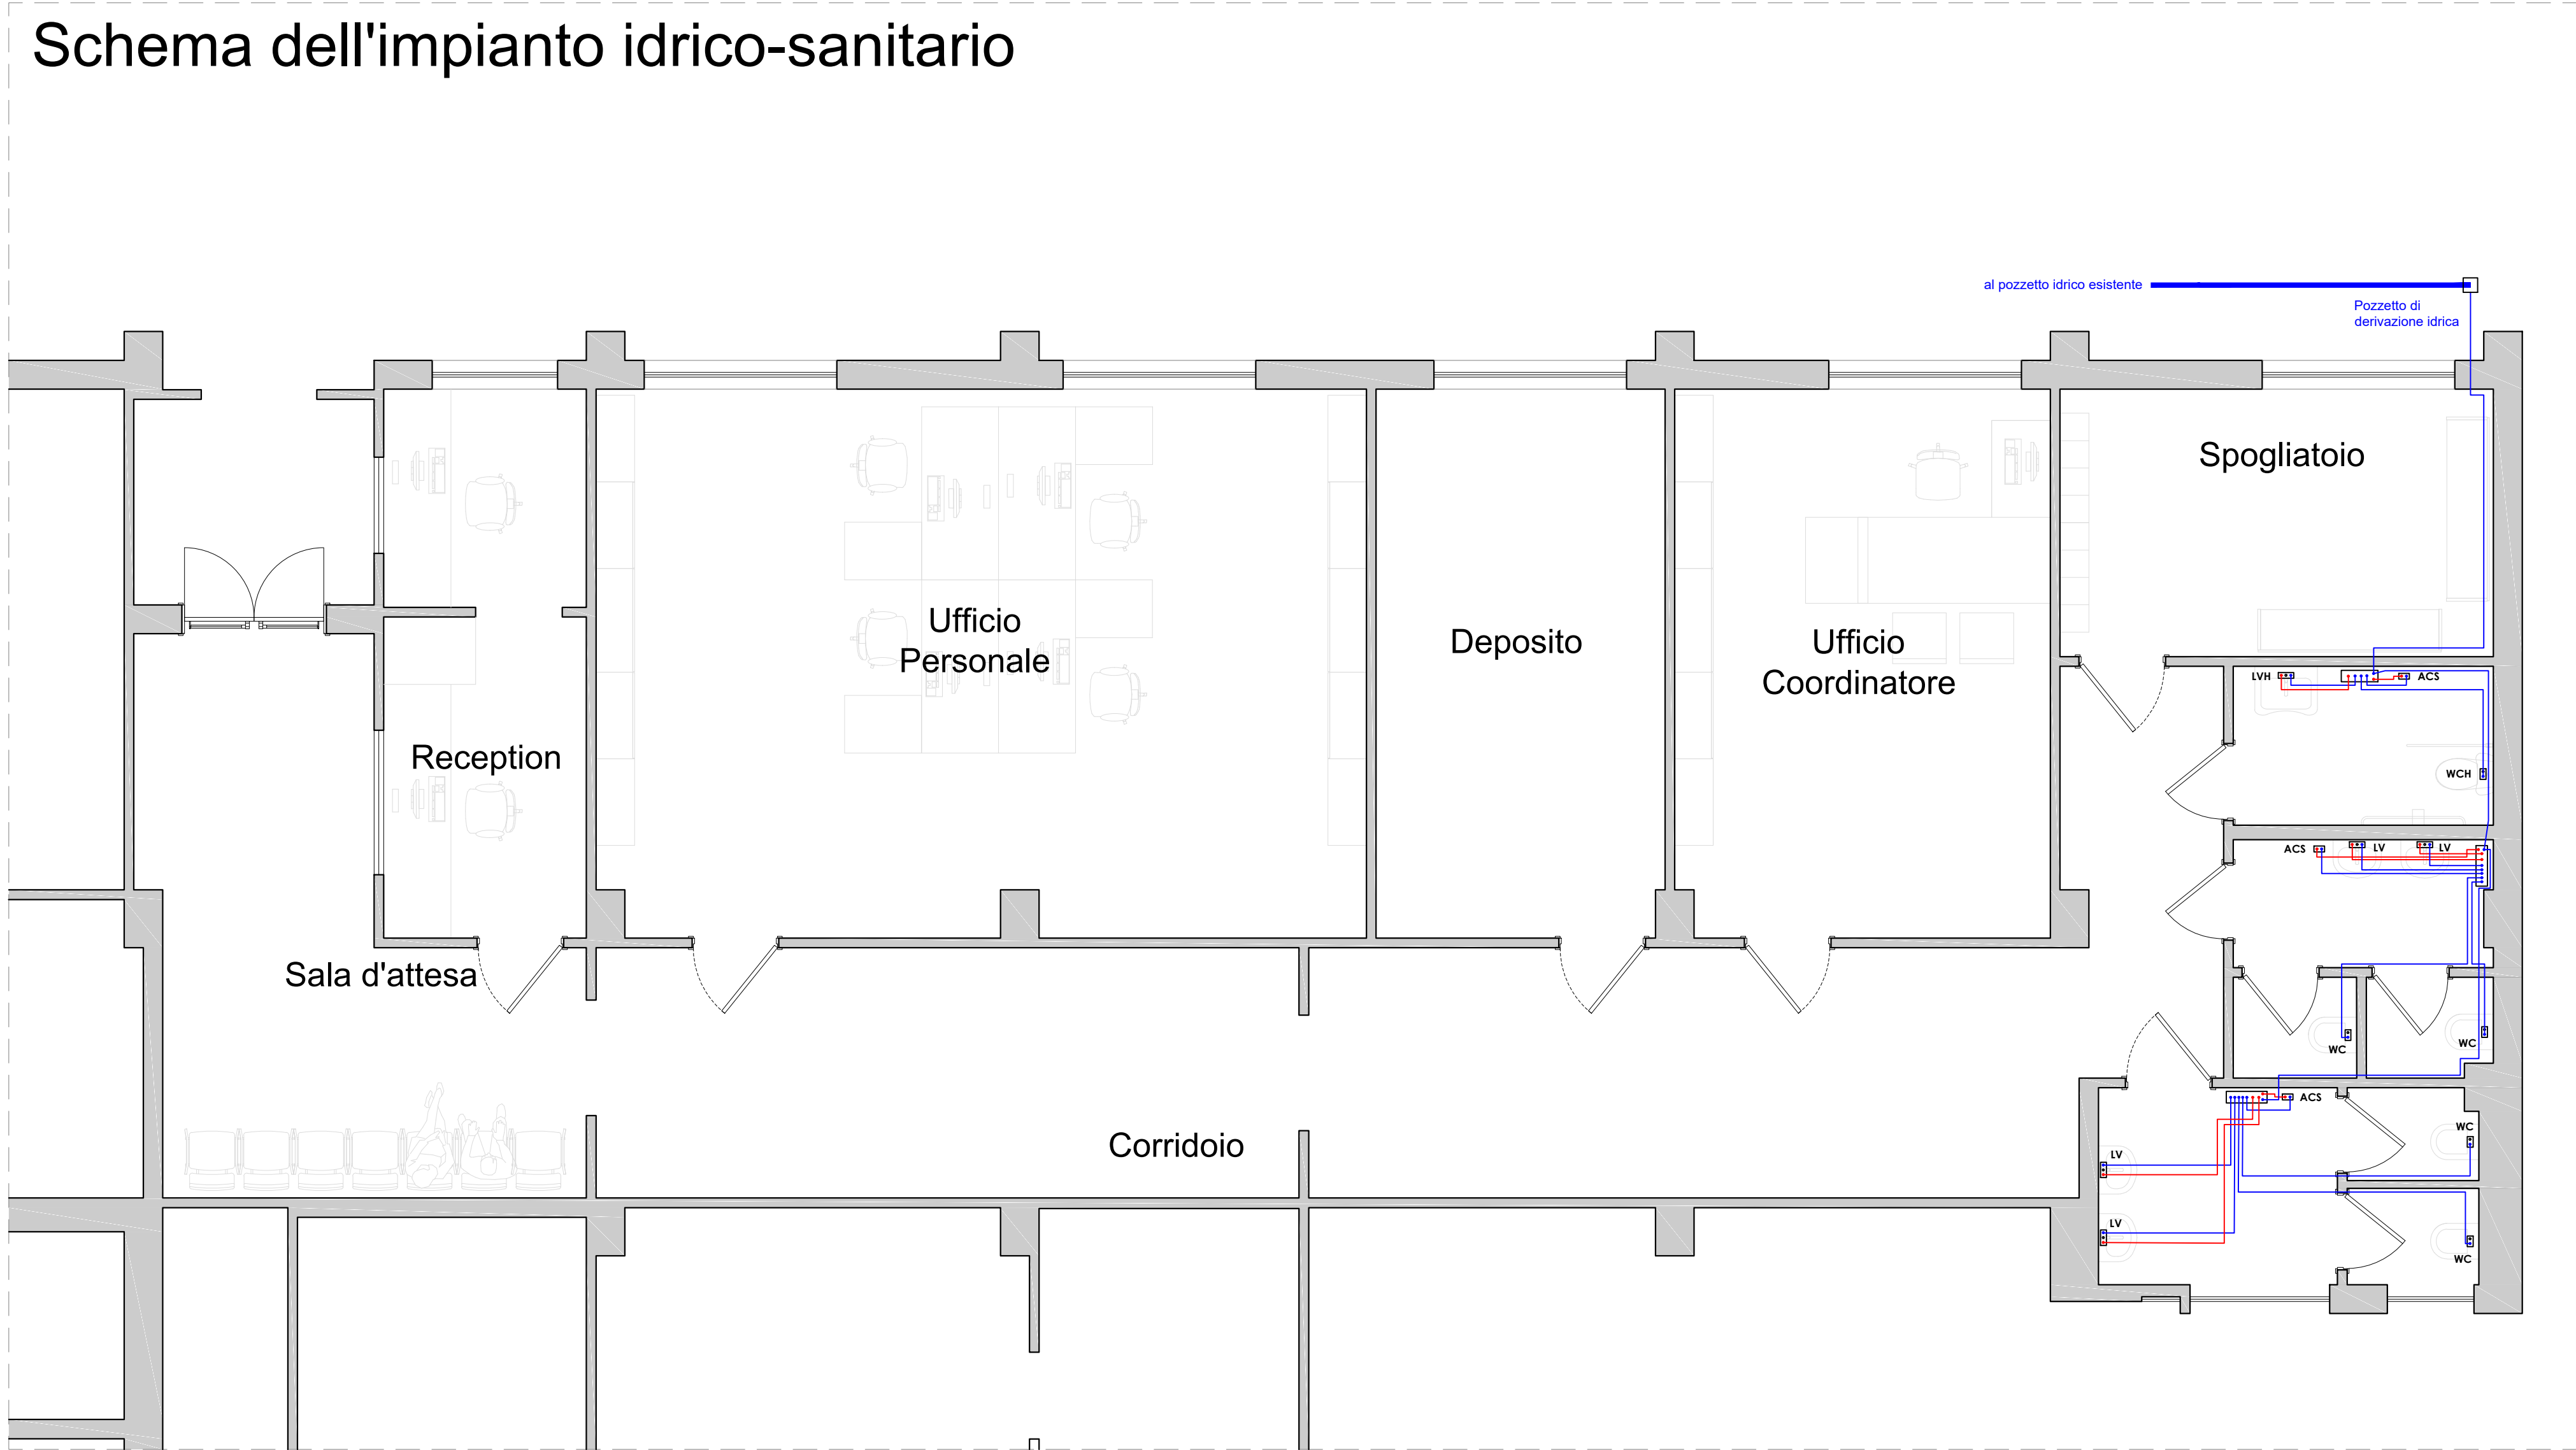

Schema degli scarichi

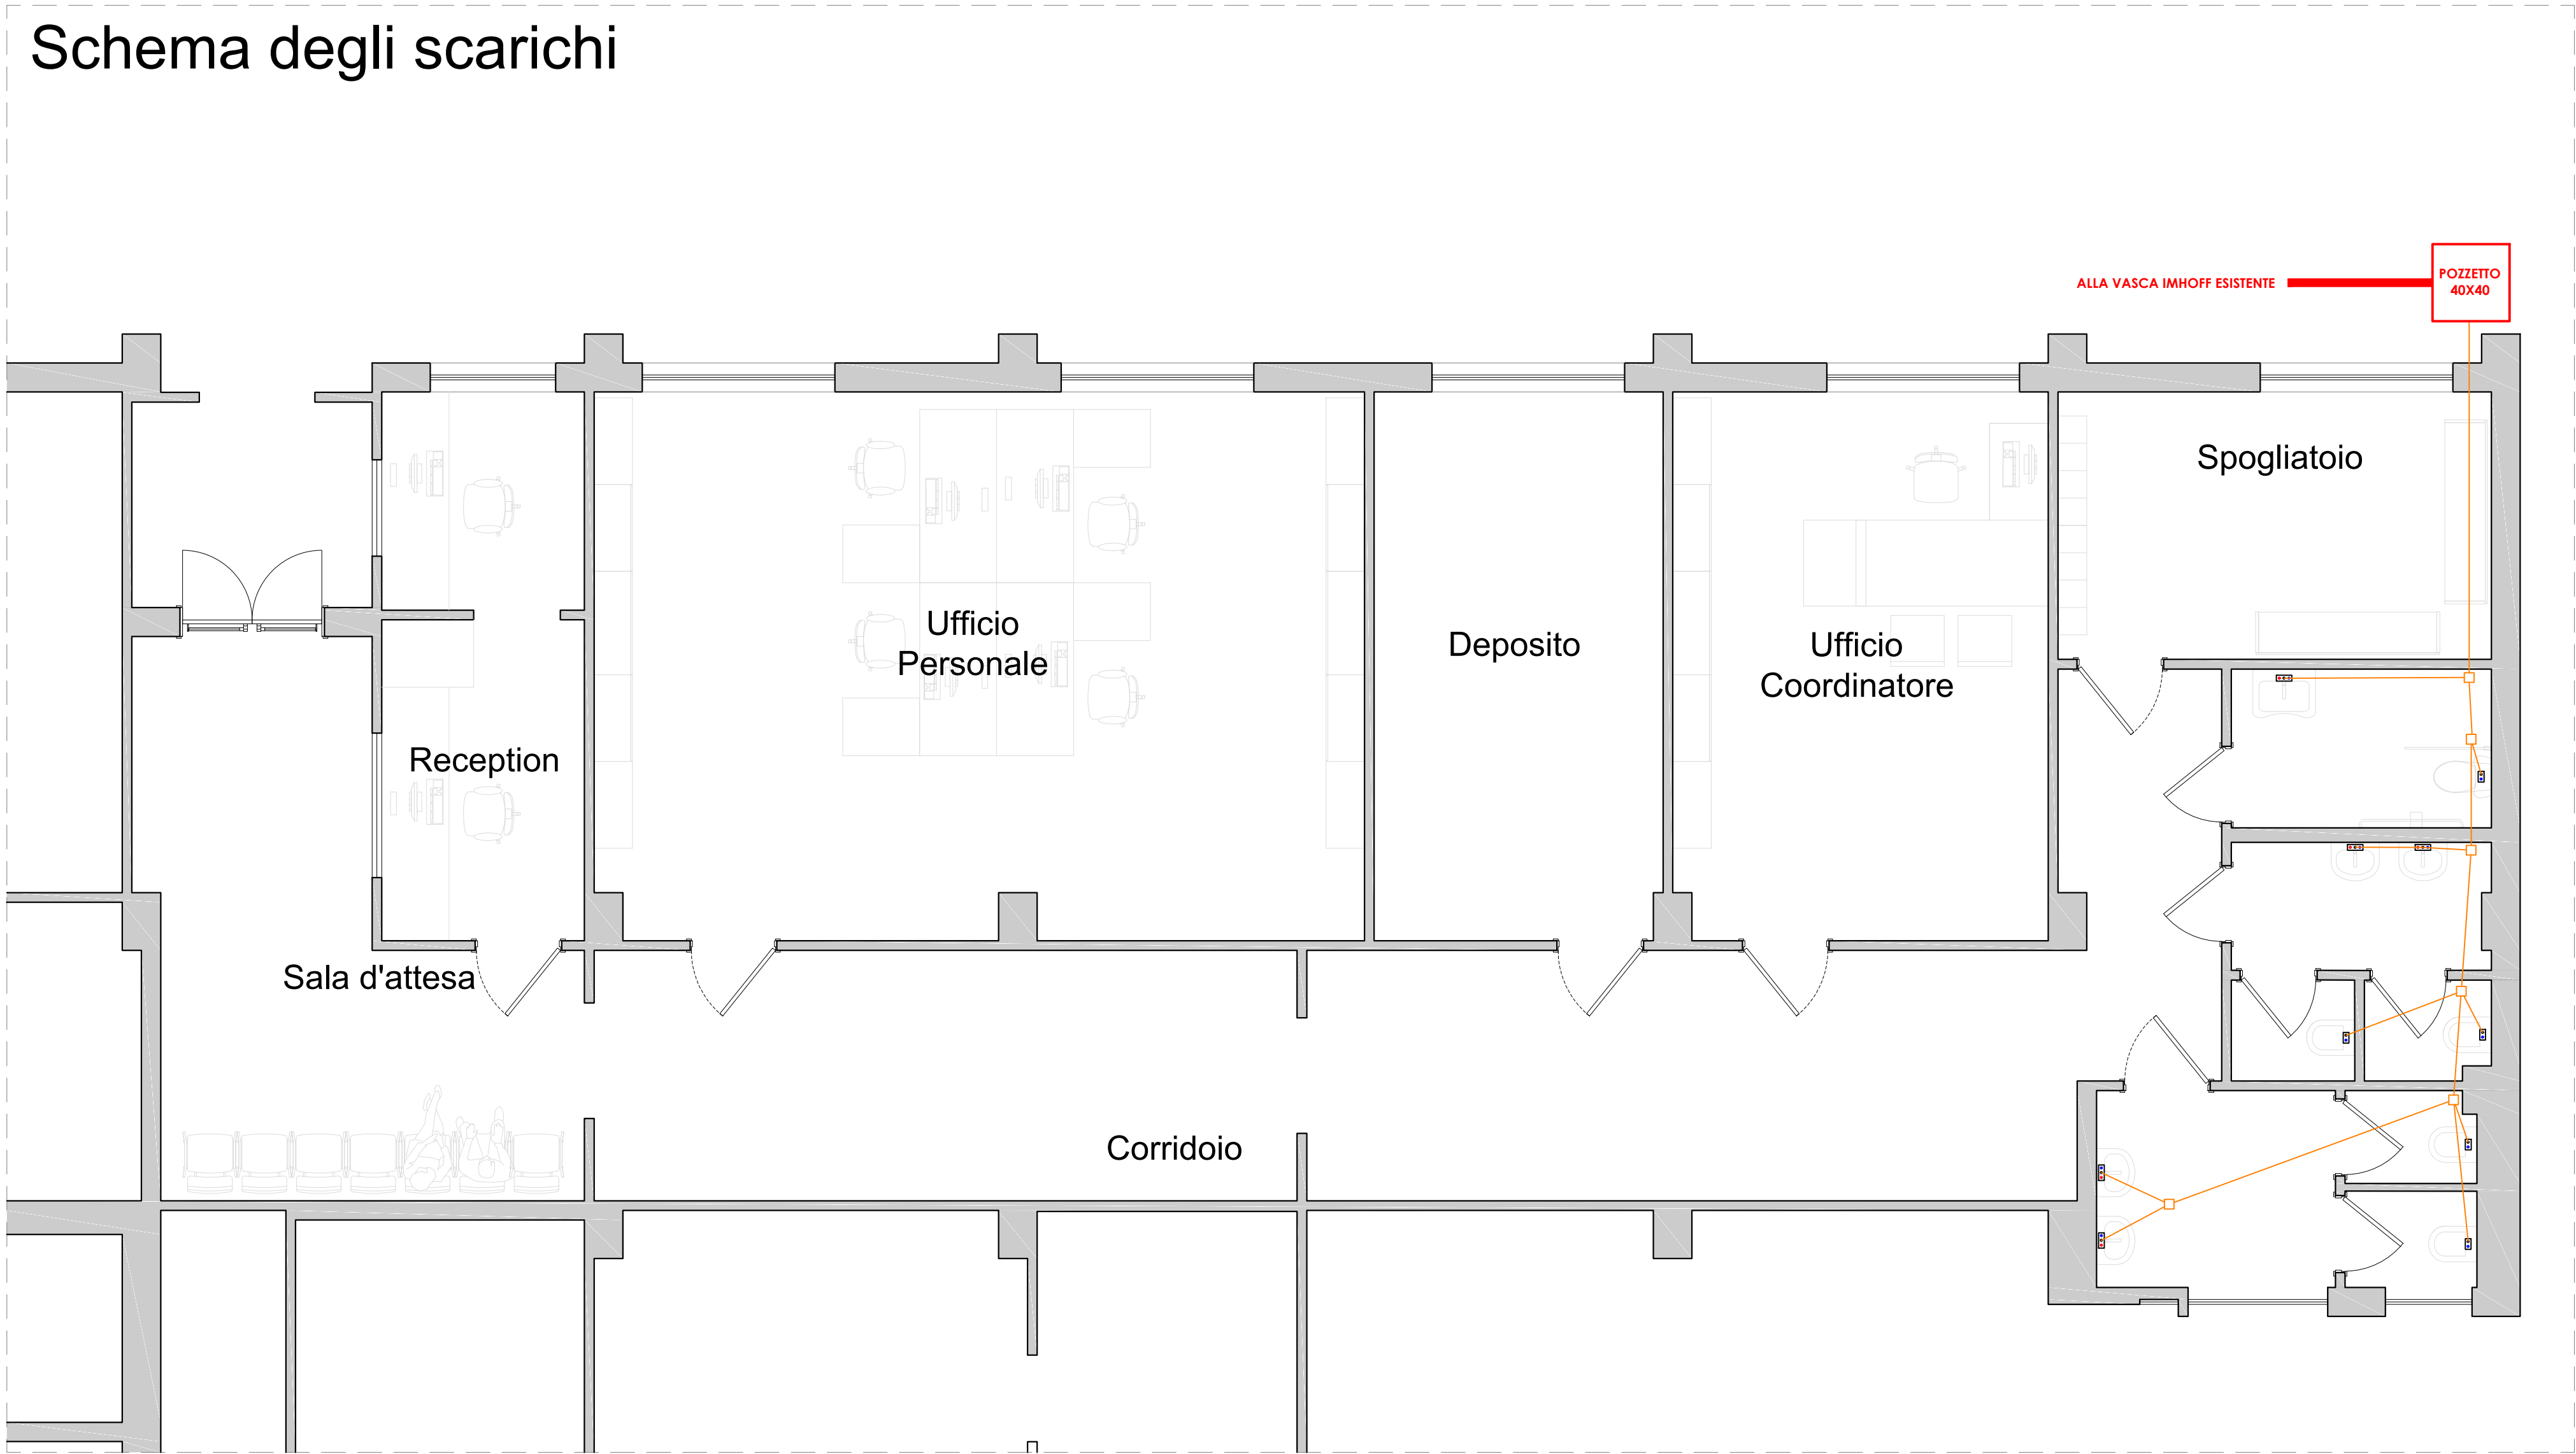

LEGENDA	
SIMBOLO	DESCRIZIONE
	rete idrica principale (dall'acquedotto comunale)
	rete idrica interna in multistrato - acqua fredda
	rete idrica interna in multistrato - acqua calda
	Boiler elettrico
	rete di scarico acque nere in PVC - tratto esterno
	rete di scarico acque in PVC - tratto interno

Azienda Sanitaria Locale
AVELLINO
U.O.C. Tecnico Patrimoniale

Diastilo
Ingegneria Architettura Geologia

Sede legale: Via Gramsci 10, 81057 Teano (CE)
Sede Operativa: piazza Aldo Moro snc, Teano (CE)
Partita IVA: 04498670613
tel/fax: 0823875704
mobile: 3408248240, 3807194714, 34946972943
e-mail: diastilo@gmail.com
Posto certificato: diastilo@pec.it

R.U.P.
Ing. Antonino SIRIGNANO

Ing. Francesco D'ORTA

arch. ANTONIO DIANA

Ing. Antonio STRUFFOLINO

PROGETTAZIONE DEFINITIVA/ESECUTIVA, COORDINAMENTO DELLA SICUREZZA IN FASE
DI PROGETTAZIONE E DI ESECUZIONE PER L'INTERVENTO "PARK MISSIONE & COMPONENTE 1
SEZIONE 1.2.2. IMPLEMENTAZIONE DELLE CENTRALI OPERATIVE TERRITORIALI" - (COT DI MONTEFORTE)

LAYOUT IMPIANTO IDRICO-SANITARIO

elaborato
data
2023
scala
1:50
REV.

AD
AS
FD
REV.